


NSR : D-100-5-P

IMP : 9914551003

Note :

- les cotes sont en millimètres.

Nom du fichier : D-100-5-P.dwg	Pellicule : Jaune type I	Préparé par : Michaël Côté, t.a.a.g.
Format : 750 mm x 375 mm	Lettrage : Highway Gothic, série E modifiée	
Bordure : Noire, 15 mm de largeur à 10 mm du rebord du panneau	Échelle : 1 : 10	Approuvé par : <i>Mel Beaulieu, ing.</i> Mélanie Beaulieu, ing.
	Date : 2019-09-30	

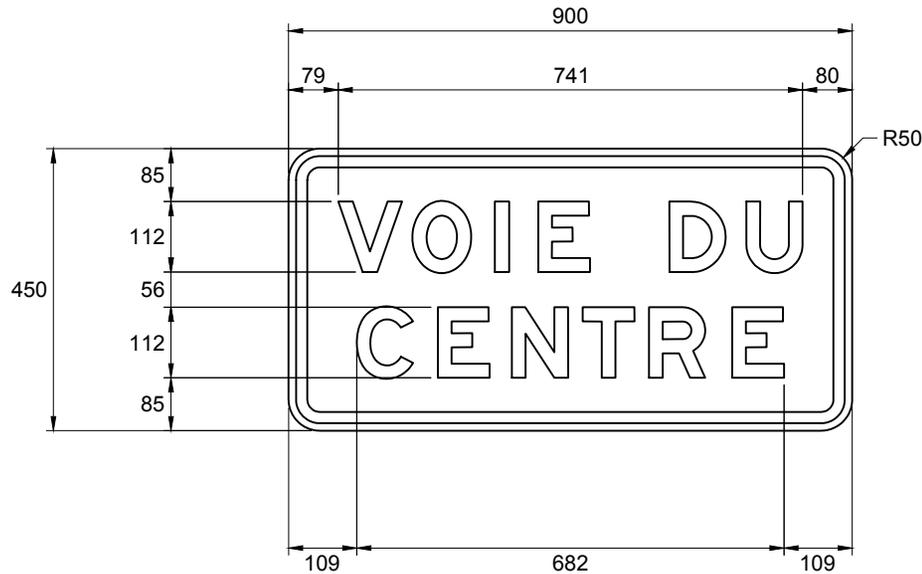

NSR : D-100-5-P


IMP : 9914454011

Note :

- les cotes sont en millimètres.

Nom du fichier : D-100-5-P.dwg	Pellicule : Jaune type I	Préparé par : Michaël Côté, t.a.a.g.
Format : 900 mm x 450 mm	Lettrage : Highway Gothic, série E modifiée	
Bordure : Noire, 18 mm de largeur à 12 mm du rebord du panneau	Échelle : 1 : 12	Approuvé par : <u>MelBeaulieu, ing.</u> Mélanie Beaulieu, ing.
	Date : 2019-09-30	

DEVIS TECHNIQUE TYPE POUR LA FABRICATION DES PANNEAUX DE SIGNALISATION ROUTIÈRE LATÉRALE

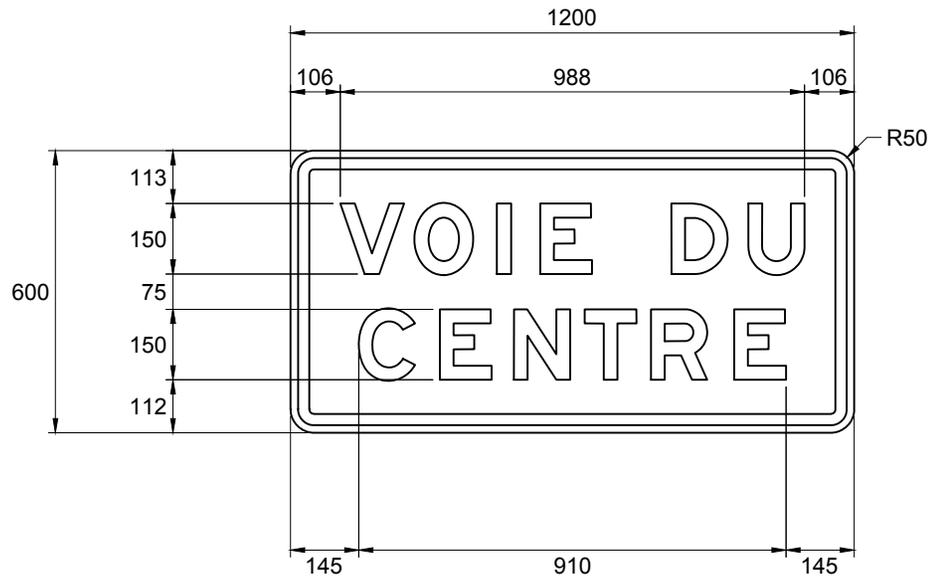

NSR : D-100-5-P

IMP : 9914463012

Note :

- les cotes sont en millimètres.

Nom du fichier : D-100-5-P.dwg	Pellicule : Jaune type I	Préparé par : Michaël Côté, t.a.a.g.
Format : 1200 mm x 600 mm	Lettrage : Highway Gothic, série E modifiée	
Bordure : Noire, 16 mm de largeur à 24 mm du rebord du panneau	Échelle : 1 : 16	Approuvé par : <i>MelBeaulieu, ing.</i> Mélanie Beaulieu, ing.
	Date : 2019-09-30	