


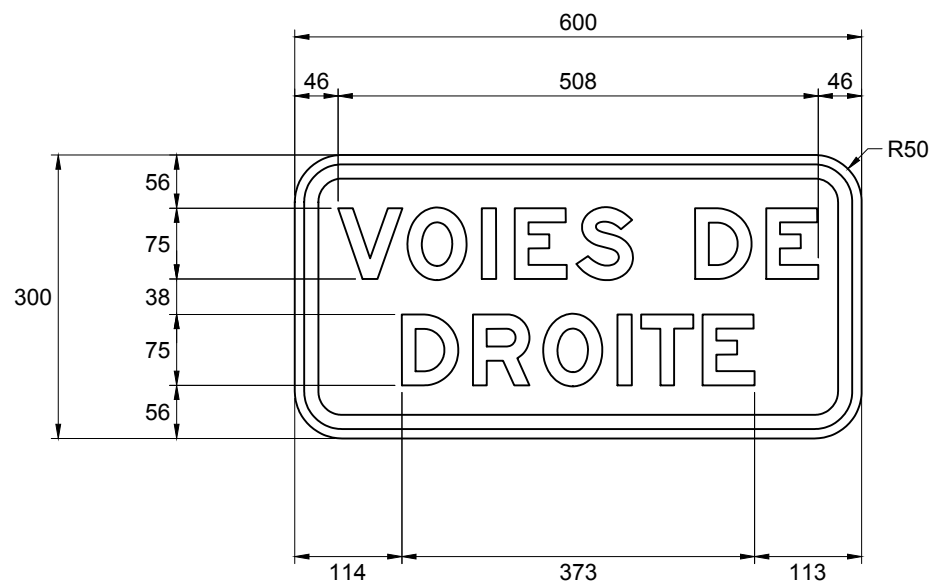


NSR : D-100-11-P-2

Note :

- les cotes sont en millimètres.

Nom du fichier : D-100-11-P-2.dwg	Pellicule : Jaune type I	Préparé par : Michaël Côté, t.a.a.g.
Format : 600 mm x 300 mm	Lettrage : Highway Gothic, série E modifiée	
Bordure : Noire, 15 mm de largeur à 10 mm du rebord du panneau	Échelle : 1 : 8	Approuvé par : <u>MelBeaulieu, ing.</u> Mélanie Beaulieu, ing.
	Date : 2019-09-30	

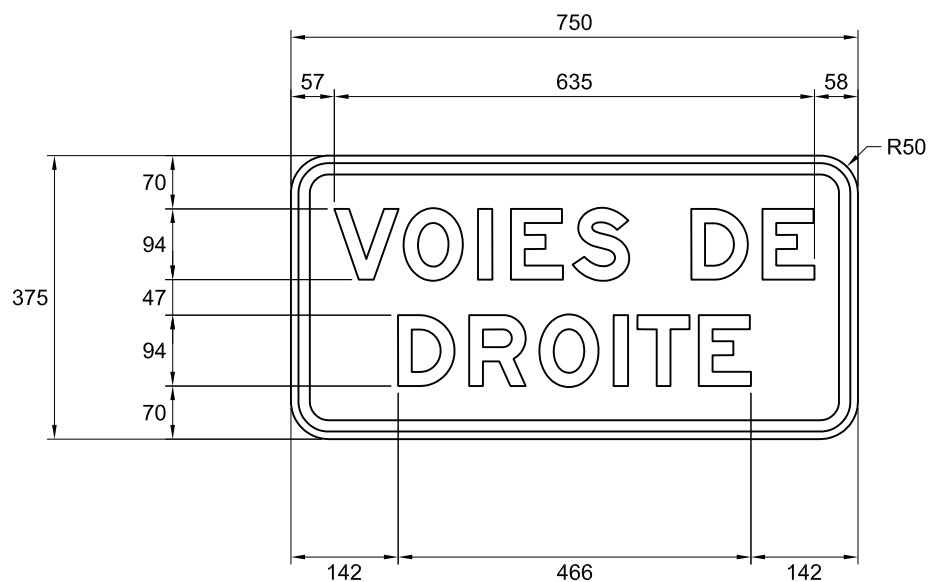

NSR : D-100-11-P-2

IMP : 9914551005

Note :

- les cotes sont en millimètres.

Nom du fichier : D-100-11-P-2.dwg

Format : 750 mm x 375 mm

Bordure : Noire, 15 mm de largeur
à 10 mm du rebord du panneau

Pellicule : Jaune type I

Lettrage : Highway Gothic, série E modifiée


Échelle : 1 : 10

Date : 2019-09-30

Préparé par : Michaël Côté, t.a.a.g.

Approuvé par :


 Mélanie Beaulieu, ing.

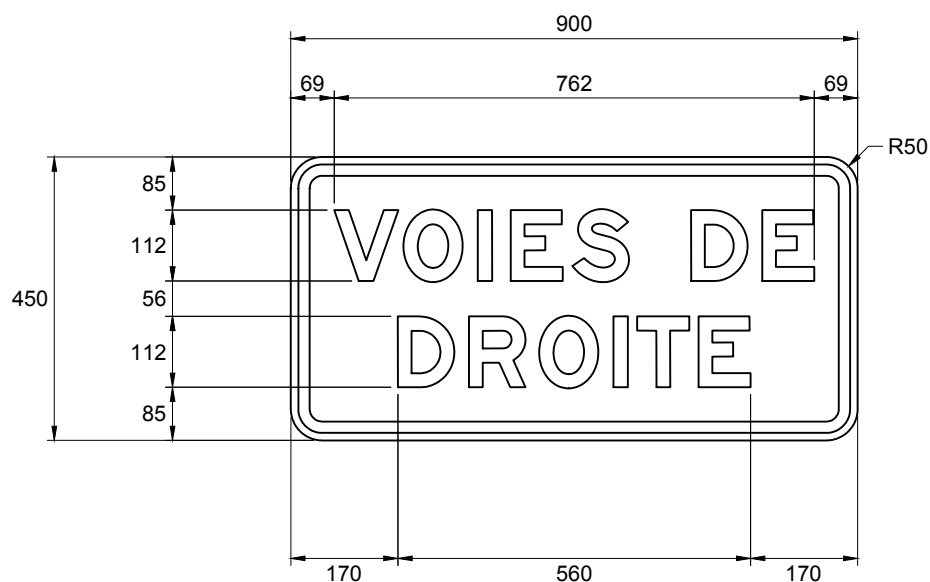

NSR : D-100-11-P-2

IMP : 9914454014

Note :

- les cotes sont en millimètres.

Nom du fichier : D-100-11-P-2.dwg

Format : 900 mm x 450 mm

Bordure : Noire, 18 mm de largeur
à 12 mm du rebord du panneau

Pellicule : Jaune type I


Lettrage : Highway Gothic, série E modifiée

Échelle : 1 : 12

Date : 2019-09-30

Préparé par : Michaël Côté, t.a.a.g.

Approuvé par : MelBeaulieu, ing.
Mélanie Beaulieu, ing.

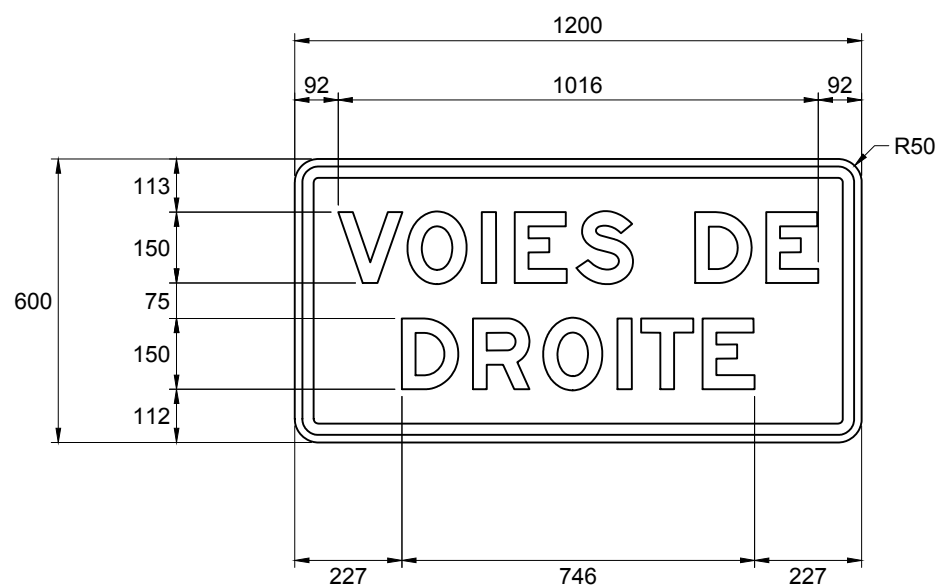

NSR : D-100-11-P-2

IMP : 9914463004

Note :

- les cotes sont en millimètres.

Nom du fichier : D-100-11-P-2.dwg

Format : 1200 mm x 600 mm

Bordure : Noire, 16 mm de largeur
à 24 mm du rebord du panneau

Pellicule : Jaune type I

Lettrage : Highway Gothic, série E modifiée

Échelle : 1 : 16

Date : 2019-09-30

Préparé par : Michaël Côté, t.a.a.g.

Approuvé par : *MelBeaulieu, ing.*
Mélanie Beaulieu, ing.