
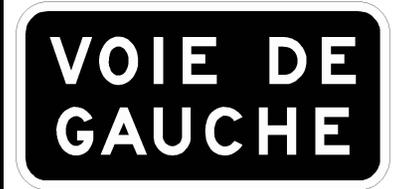


DEVIS TECHNIQUE TYPE POUR LA FABRICATION DES PANNEAUX DE SIGNALISATION ROUTIÈRE LATÉRALE

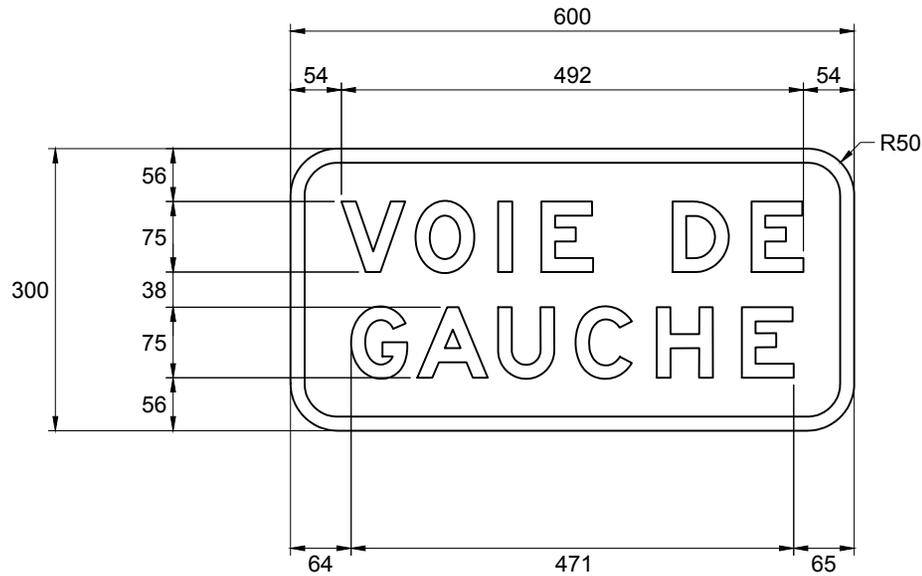

NSR : P-100-2-P-1


IMP : 9913538001

Note :

- les cotes sont en millimètres.

Nom du fichier : P-100-2-P-1.dwg	Pellicule : Noire	Préparé par : Michaël Côté, t.a.a.g.
Format : 600 mm x 300 mm	Lettrage : Highway Gothic, série E modifiée	
Bordure : Blanche, 15 mm de largeur	Échelle : 1 : 8	
	Date : 2019-09-30	Approuvé par : <u>MelBeaulieu, ing.</u> Mélanie Beaulieu, ing.

DEVIS TECHNIQUE TYPE POUR LA FABRICATION DES PANNEAUX DE SIGNALISATION ROUTIÈRE LATÉRALE

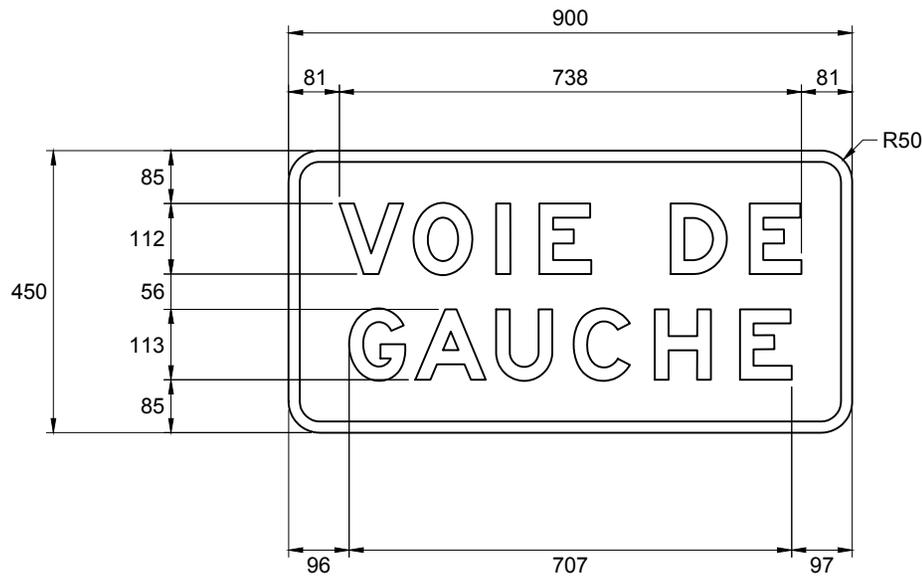

NSR : P-100-2-P-1


IMP : 9913554002

Note :

- les cotes sont en millimètres.

Nom du fichier : P-100-2-P-1.dwg	Pellicule : Noire	Préparé par : Michaël Côté, t.a.a.g.
Format : 900 mm x 450 mm	Lettrage : Highway Gothic, série E modifiée	
Bordure : Blanche, 18 mm de largeur	Échelle : 1 : 12	
	Date : 2019-09-30	Approuvé par :  Mélanie Beaulieu, ing.

DEVIS TECHNIQUE TYPE POUR LA FABRICATION DES PANNEAUX DE SIGNALISATION ROUTIÈRE LATÉRALE

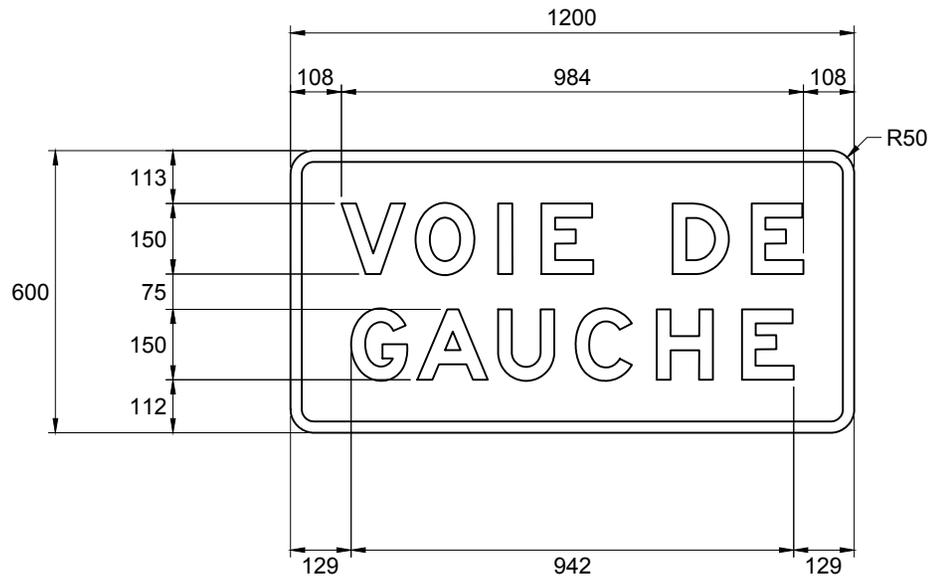

NSR : P-100-2-P-1

IMP : 9913563002

Note :

- les cotes sont en millimètres.

Nom du fichier : P-100-2-P-1.dwg	Pellicule : Noire	Préparé par : Michaël Côté, t.a.a.g.	
Format : 1200 mm x 600 mm	Lettrage : Highway Gothic, série E modifiée		Approuvé par : <i>MelBeaulieu, ing.</i> Mélanie Beaulieu, ing.
Bordure : Blanche, 24 mm de largeur	Échelle : 1 : 16		
	Date : 2019-09-30		