


DEVIS TECHNIQUE TYPE POUR LA FABRICATION DES PANNEAUX DE SIGNALISATION ROUTIÈRE LATÉRALE

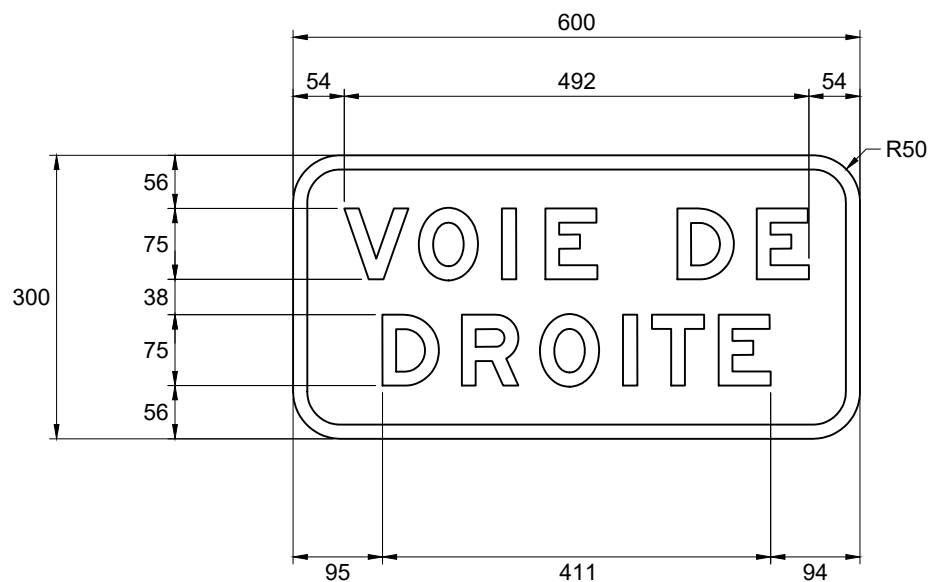

NSR : P-100-2-P-2

IMP : 9913538002

Note :

- les cotes sont en millimètres.

Nom du fichier : P-100-2-P-2.dwg

Format : 600 mm x 300 mm

Bordure : Blanche, 15 mm de largeur

Pellicule : Noire

Lettrage : Highway Gothic, série E modifiée

Échelle : 1 : 8


Date : 2019-09-30

Préparé par : Michaël Côté, t.a.a.g.

Approuvé par :


 Mélanie Beaulieu, ing.

DEVIS TECHNIQUE TYPE POUR LA FABRICATION DES PANNEAUX DE SIGNALISATION ROUTIÈRE LATÉRALE

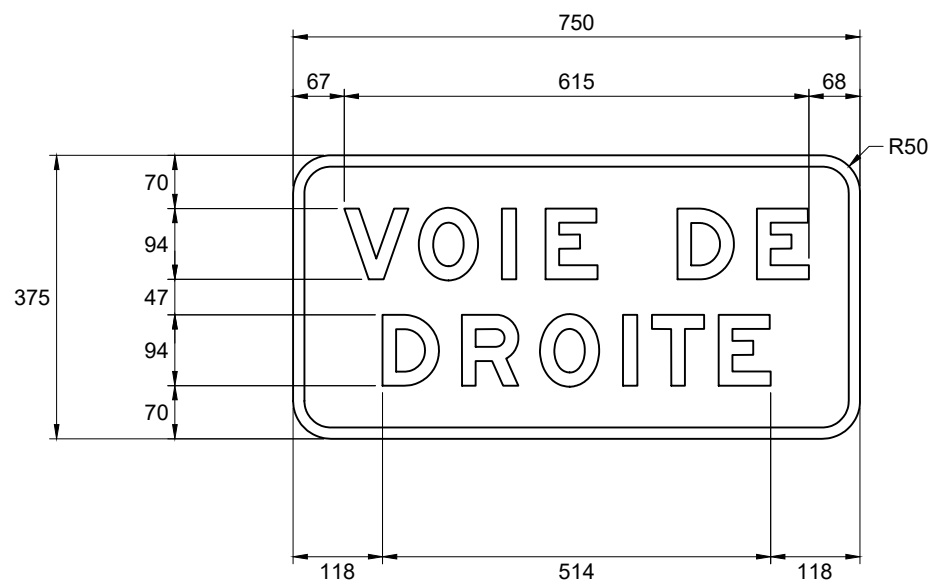

NSR : P-100-2-P-2

IMP : 9913551005

Note :

- les cotes sont en millimètres.

Nom du fichier : P-100-2-P-2.dwg

Format : 750 mm x 375 mm

Bordure : Blanche, 15 mm de largeur

Pellicule : Noire

Lettrage : Highway Gothic, série E modifiée


Échelle : 1 : 10

Date : 2019-09-30

Préparé par : Michaël Côté, t.a.a.g.

Approuvé par : 
Mélanie Beaulieu, ing.

DEVIS TECHNIQUE TYPE POUR LA FABRICATION DES PANNEAUX DE SIGNALISATION ROUTIÈRE LATÉRALE

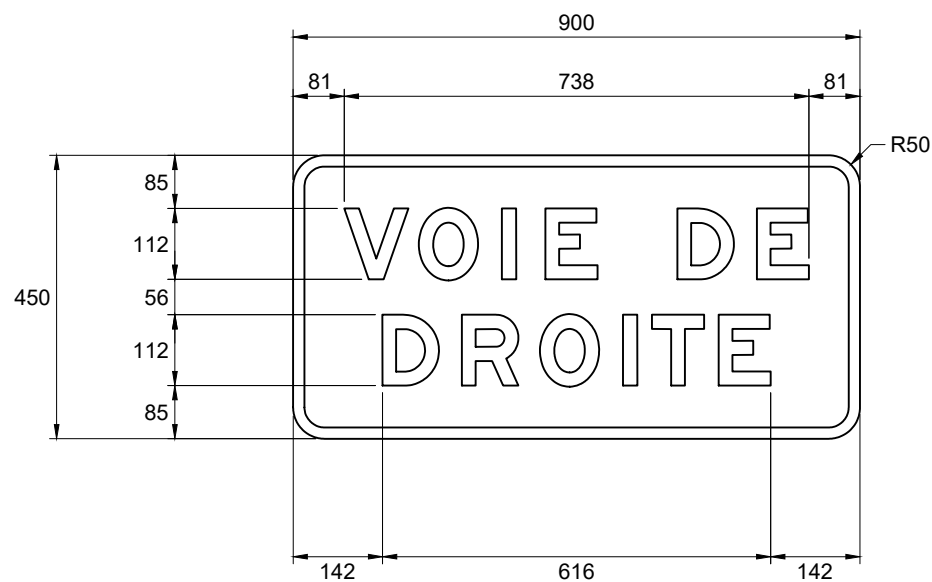

NSR : P-100-2-P-2

IMP : 9913554001

Note :

- les cotes sont en millimètres.

Nom du fichier : P-100-2-P-2.dwg

Format : 900 mm x 450 mm

Bordure : Blanche, 18 mm de largeur

Pellicule : Noire

Lettrage : Highway Gothic, série E modifiée

Échelle : 1 : 12


Date : 2019-09-30

Préparé par : Michaël Côté, t.a.a.g.

Approuvé par :


 Mélanie Beaulieu, ing.

DEVIS TECHNIQUE TYPE POUR LA FABRICATION DES PANNEAUX DE SIGNALISATION ROUTIÈRE LATÉRALE

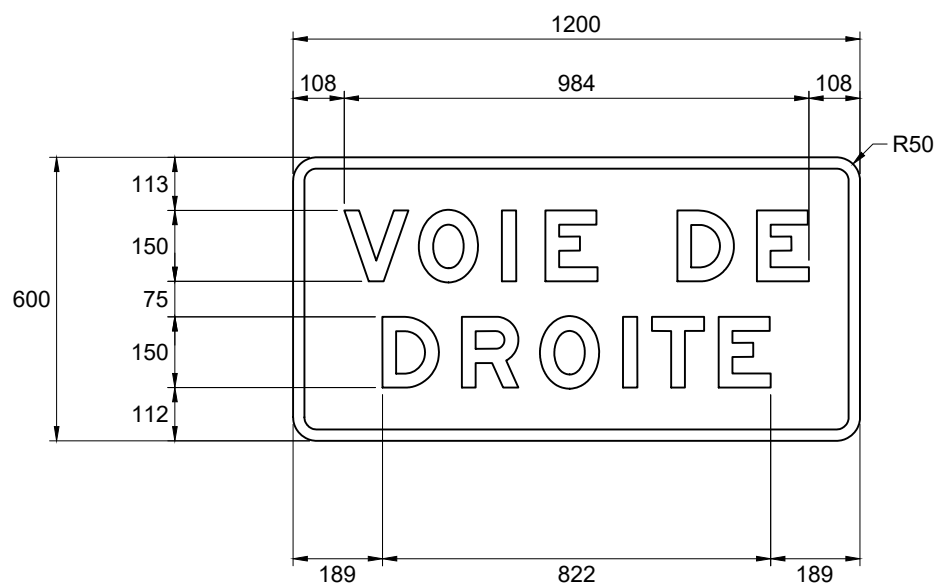

NSR : P-100-2-P-2

IMP : 9913563001

Note :

- les cotes sont en millimètres.

Nom du fichier : P-100-2-P-2.dwg

Format : 1200 mm x 600 mm

Bordure : Blanche, 24 mm de largeur

Pellicule : Noire

Lettrage : Highway Gothic, série E modifiée

Échelle : 1 : 16

Date : 2019-09-30

Préparé par : Michaël Côté, t.a.a.g.

Approuvé par :


 Mélanie Beaulieu, ing.