


DEVIS TECHNIQUE TYPE POUR LA FABRICATION DES PANNEAUX DE SIGNALISATION ROUTIÈRE LATÉRALE

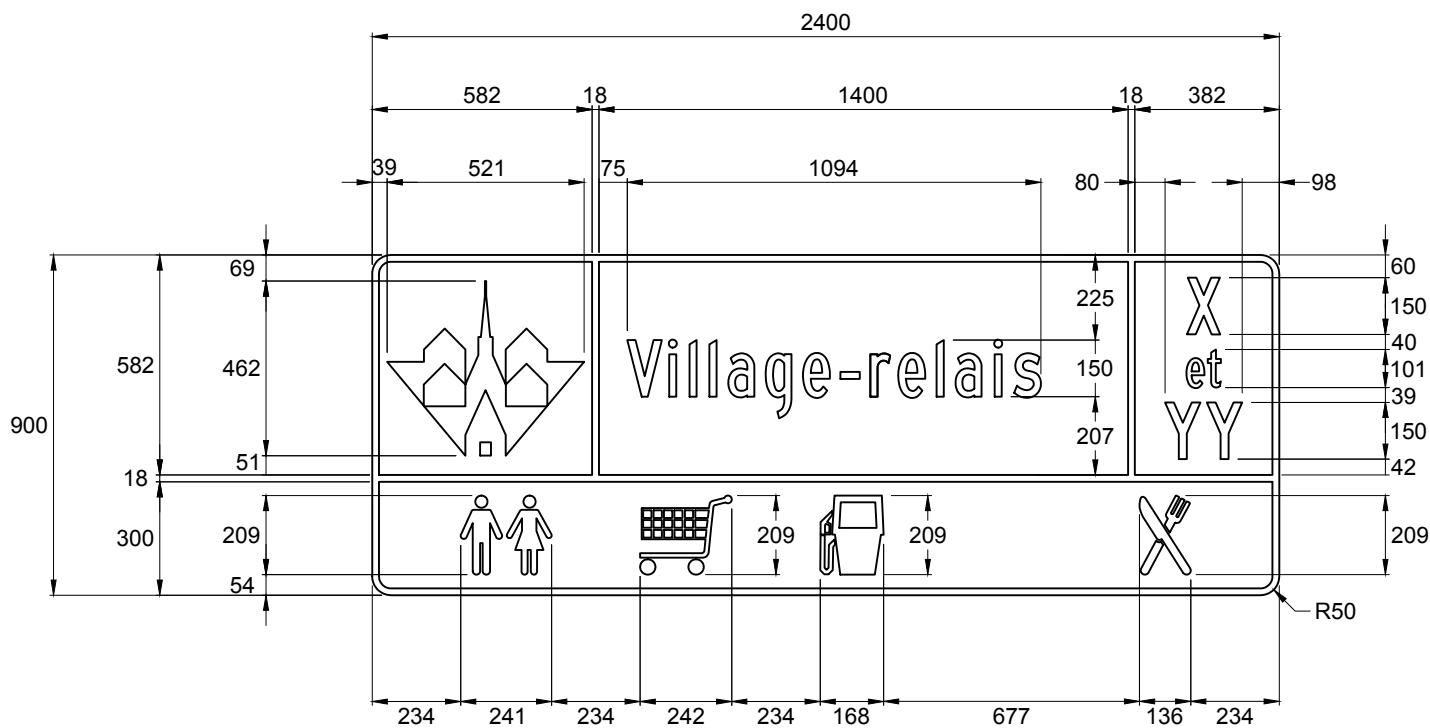

NSR : I-620-1

Note :

- les cotes sont en millimètres.

Nom du fichier : I-620-1.dwg	Pellicule : Bleue type IV	Préparé par :	Michaël Côté, t.a.a.g.
Format : 2400 mm x 900 mm	Lettrage : Highway Gothic, série C	Approuvé par :	
Échelle : 1 : 20			
Bordure : Blanche, 18 mm de largeur	Date : 2019-06-15		Audrée Perreault, ing.