


DEVIS TECHNIQUE TYPE POUR LA FABRICATION DES PANNEAUX DE SIGNALISATION ROUTIÈRE LATÉRALE

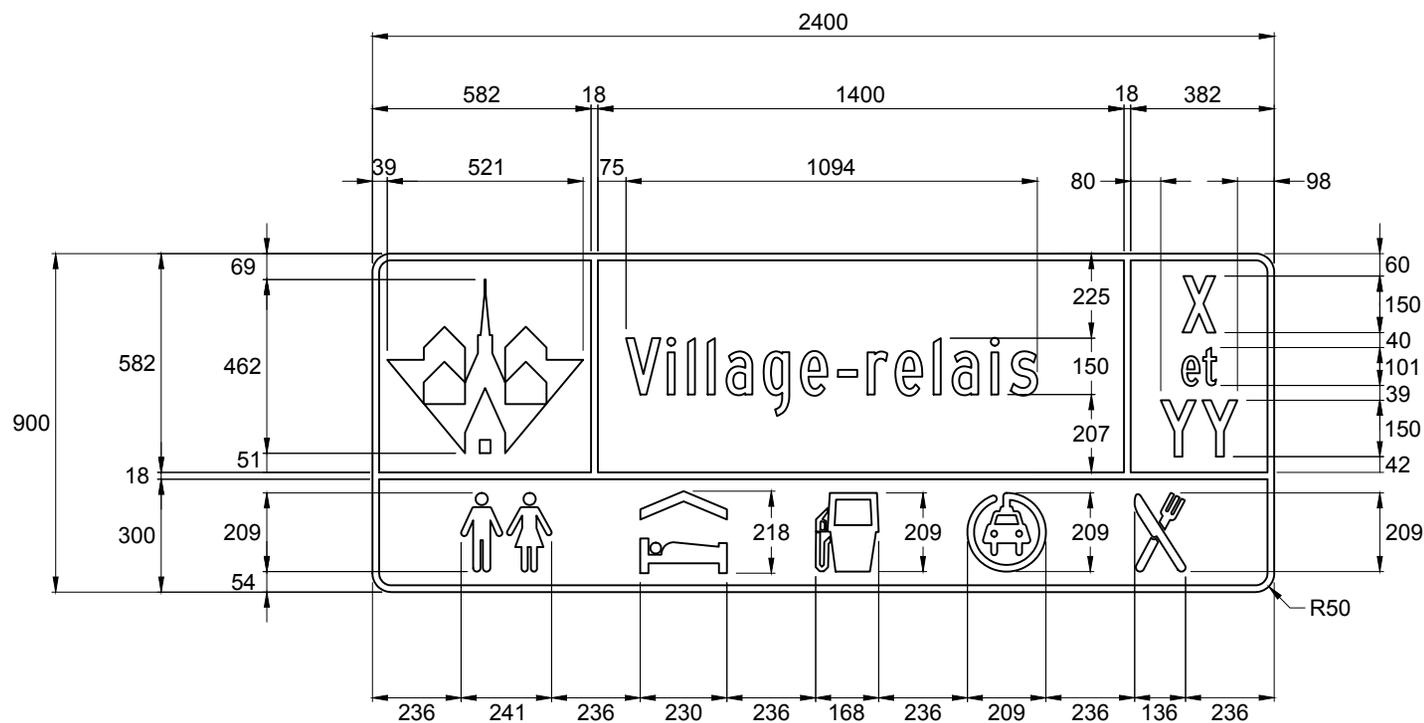

NSR : I-620-1

IMP : 9915889093

Notes :

- lorsque le service de borne de recharge n'est pas offert sur le site, l'espace qui lui est réservé doit rester vacant;
- les cotes sont en millimètres.

Nom du fichier : I-620-1.dwg

Format : 2400 mm x 900 mm

Bordure : Blanche, 18 mm de largeur

Pellicule : Bleue type IV

Lettrage : Highway Gothic, série C

Échelle : 1 : 20

Date : 2019-06-15

Préparé par :

Michaël Côté, t.a.a.g.

Approuvé par :


Audrée Perreault, ing.