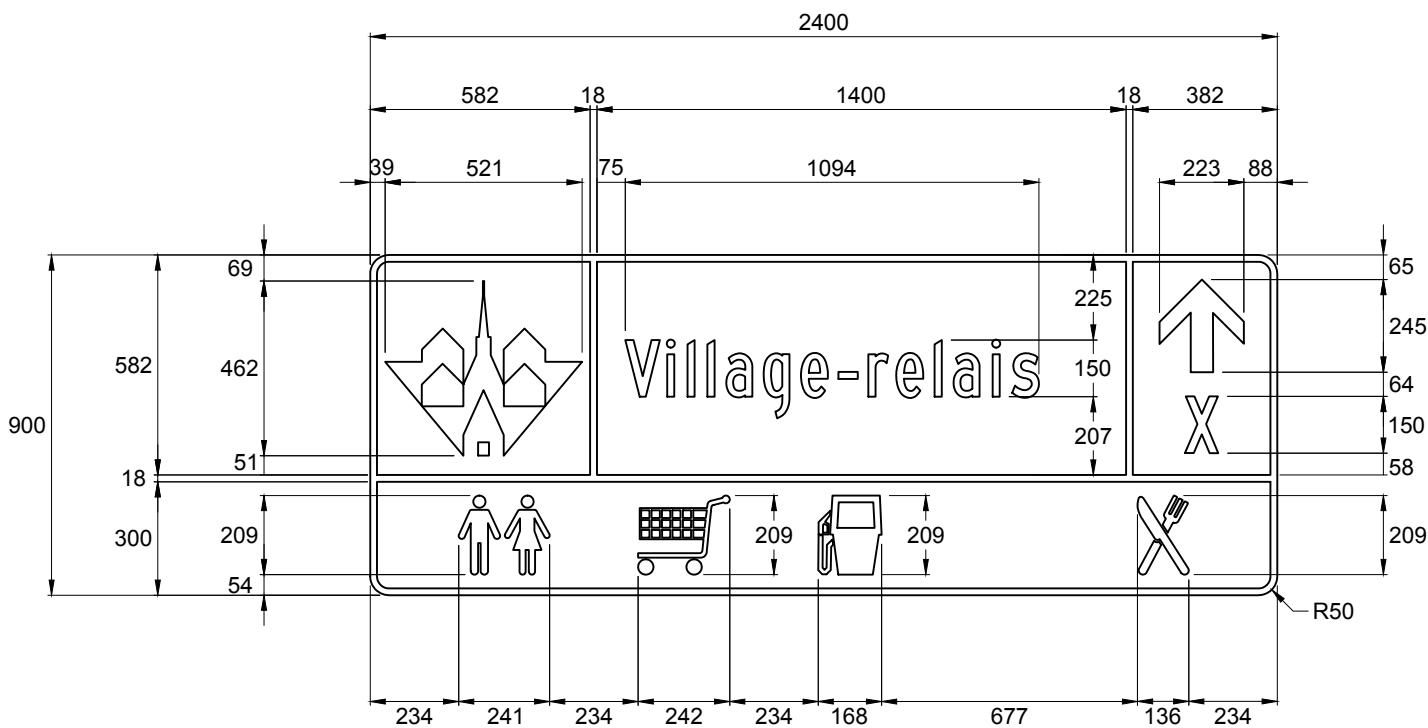


DEVIS TECHNIQUE TYPE POUR LA FABRICATION DES  
PANNEAUX DE SIGNALISATION ROUTIÈRE LATÉRALE

NSR : I-620-2

## Note :

- les cotes sont en millimètres.

Nom du fichier : I-620-2.dwg	Pellicule : Bleue type IV	Préparé par : Michaël Côté, t.a.a.g.
Format : 2400 mm x 900 mm	Lettrage : Highway Gothic, série C	Approuvé par :
Échelle : 1 : 20		
Bordure : Blanche, 18 mm de largeur	Date : 2019-06-15	Audrée Perreault, ing.