


DEVIS TECHNIQUE TYPE POUR LA FABRICATION DES PANNEAUX DE SIGNALISATION ROUTIÈRE LATÉRALE

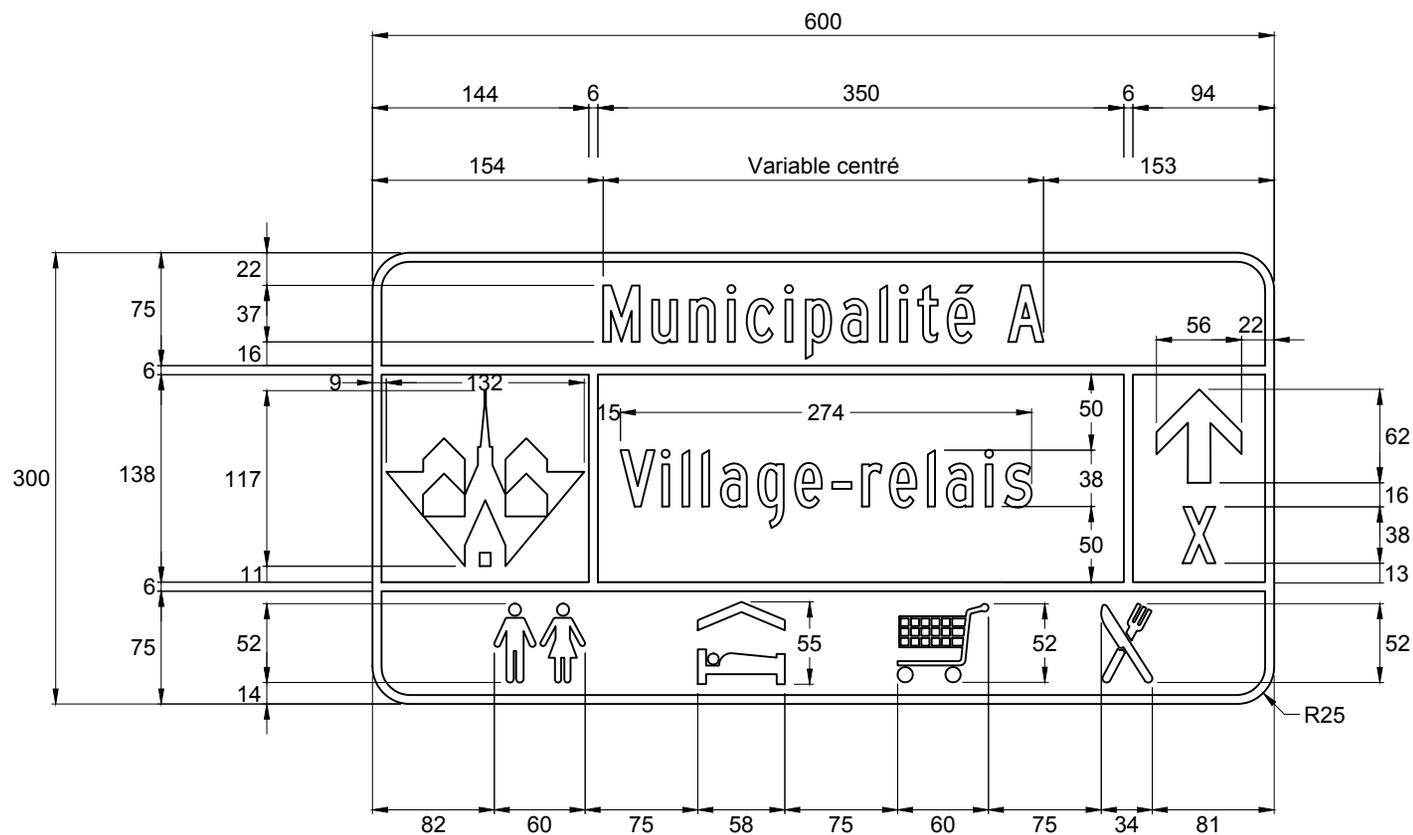

NSR : I-620-3

IMP : 9903141071

Note :

- les cotes sont en millimètres.

Nom du fichier : I-620-3.dwg

Format : 600 mm x 300 mm

Bordure : Blanche, 6 mm de largeur

Pellicule : Bleue type I

Lettrage : Highway Gothic, série C

Échelle : 1 : 20

Date : 2019-06-15

Préparé par :

Michaël Côté, t.a.a.g.

Approuvé par :


Audrée Perreault, ing.