


DEVIS TECHNIQUE TYPE POUR LA FABRICATION DES PANNEAUX DE SIGNALISATION ROUTIÈRE LATÉRALE

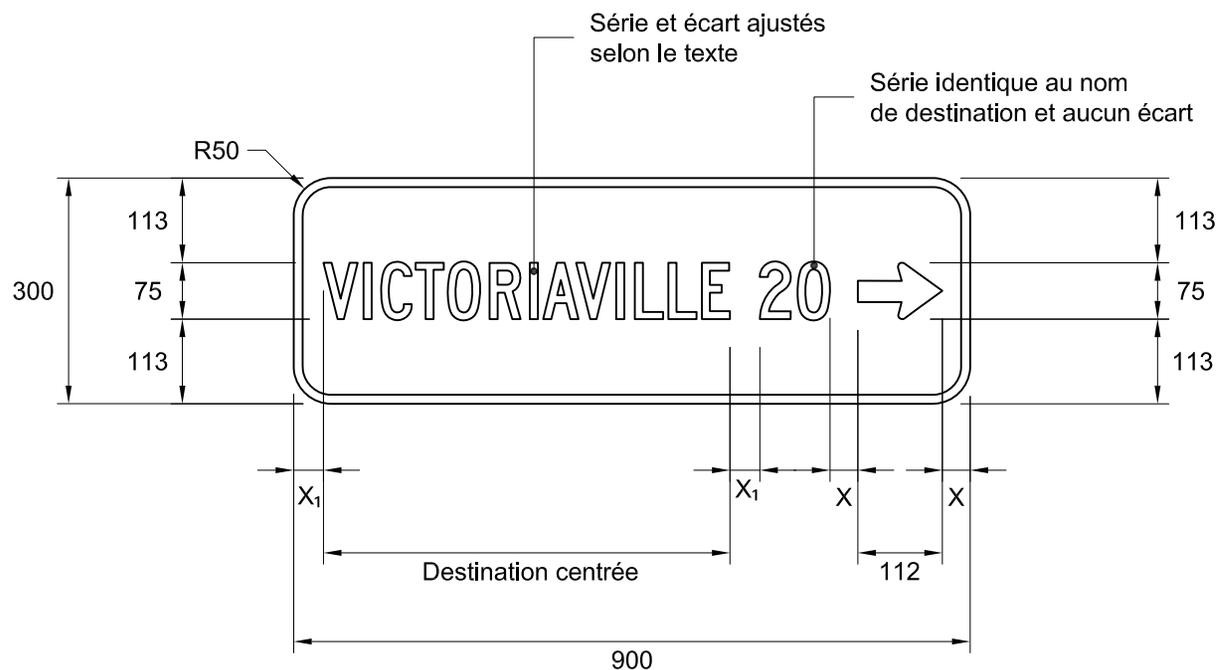

NSR : I-100-1

IMP : 9915853003

Notes :

- Le document de référence pour l'orthographe du nom de destination est la « Banque de noms de lieux » accessible à partir du site Internet www.toponymie.gouv.qc.ca;
- le type de lettrage pour l'inscription du nom de destination et du kilométrage doit être du Highway Gothic de série C, D, E ou E modifiée;
- $X = 50\%$ de la hauteur du lettrage du nom de la destination;
- $X_1 \geq 50\%$ de la hauteur du lettrage du nom de la destination;
- pour détails de la flèche voir le devis technique « types de flèches »;
- les cotes sont en millimètres.

Nom du fichier : I-100-1-900x300.dwg

Format : 900 mm x 300 mm

Bordure : Blanche, 12 mm de largeur

Pellicule : Verte type I

Lettrage : Highway Gothic, blanc

Échelle : 1 : 10

Date : 2011-05-09

Dessiné par :

Recommandé par :


Approuvé par :

Simon Chabot

Caroline Pelletier, t.t.p.

Michel Masse
Michel Masse, ing.

DEVIS TECHNIQUE TYPE POUR LA FABRICATION DES PANNEAUX DE SIGNALISATION ROUTIÈRE LATÉRALE

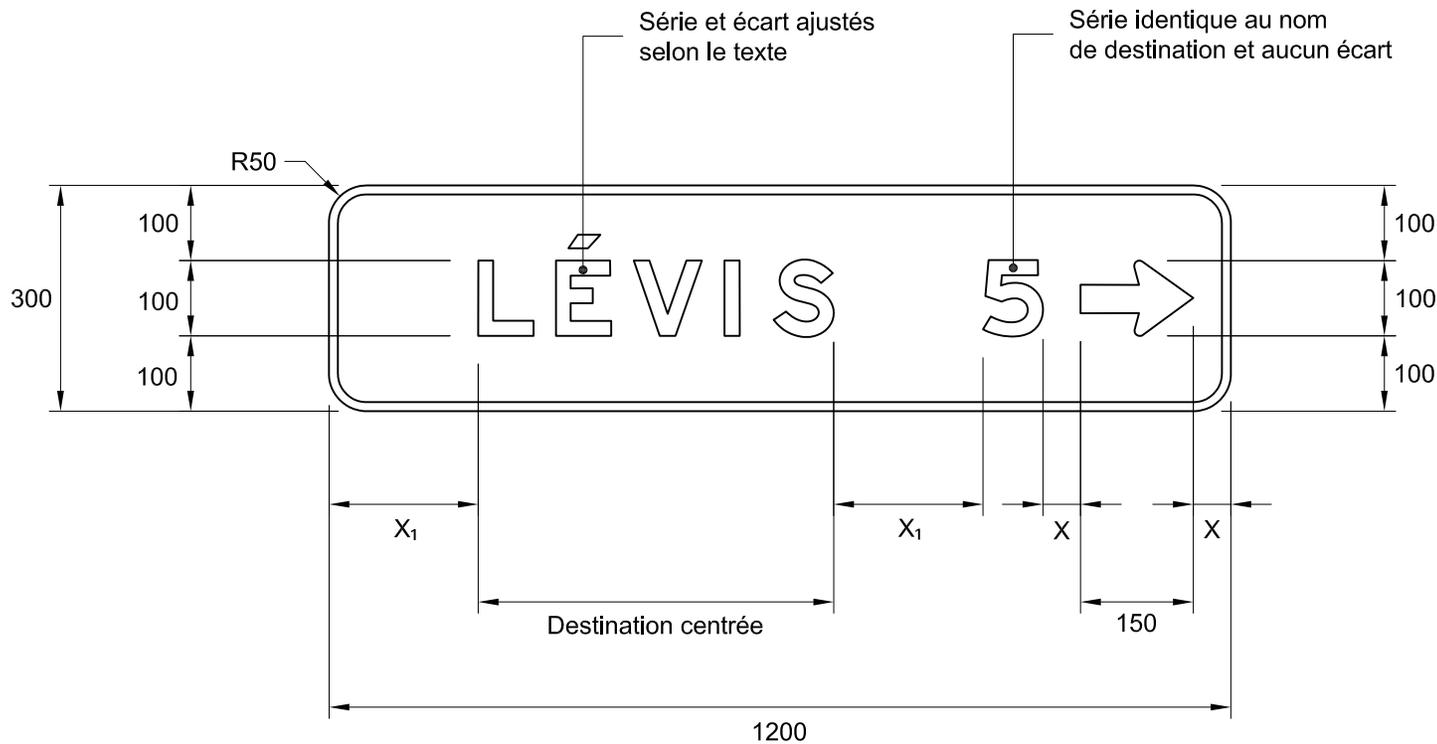

NSR : I-100-1

IMP : 9915861004

Notes :

- Le document de référence pour l'orthographe du nom de destination est la « Banque de noms de lieux » accessible à partir du site Internet www.toponymie.gouv.qc.ca;
- le type de lettrage pour l'inscription du nom de destination et du kilométrage doit être du Highway Gothic de série C, D, E ou E modifiée;
- $X = 50\%$ de la hauteur du lettrage du nom de la destination;
- $X_1 \geq 50\%$ de la hauteur du lettrage du nom de la destination;
- pour détails de la flèche voir le devis technique « types de flèches »;
- les cotes sont en millimètres.

Nom du fichier : I-100-1-1200x300.dwg

Format : 1200 mm x 300 mm

Bordure : Blanche, 12 mm de largeur

Pellicule : Verte type I

Lettrage : Highway Gothic, blanc

Échelle : 1 : 10

Date : 2011-05-09

Dessiné par :

Recommandé par :


Approuvé par :

Simon Chabot

Caroline Pelletier, t.t.p.

Michel Masse
Michel Masse, ing.

DEVIS TECHNIQUE TYPE POUR LA FABRICATION DES PANNEAUX DE SIGNALISATION ROUTIÈRE LATÉRALE

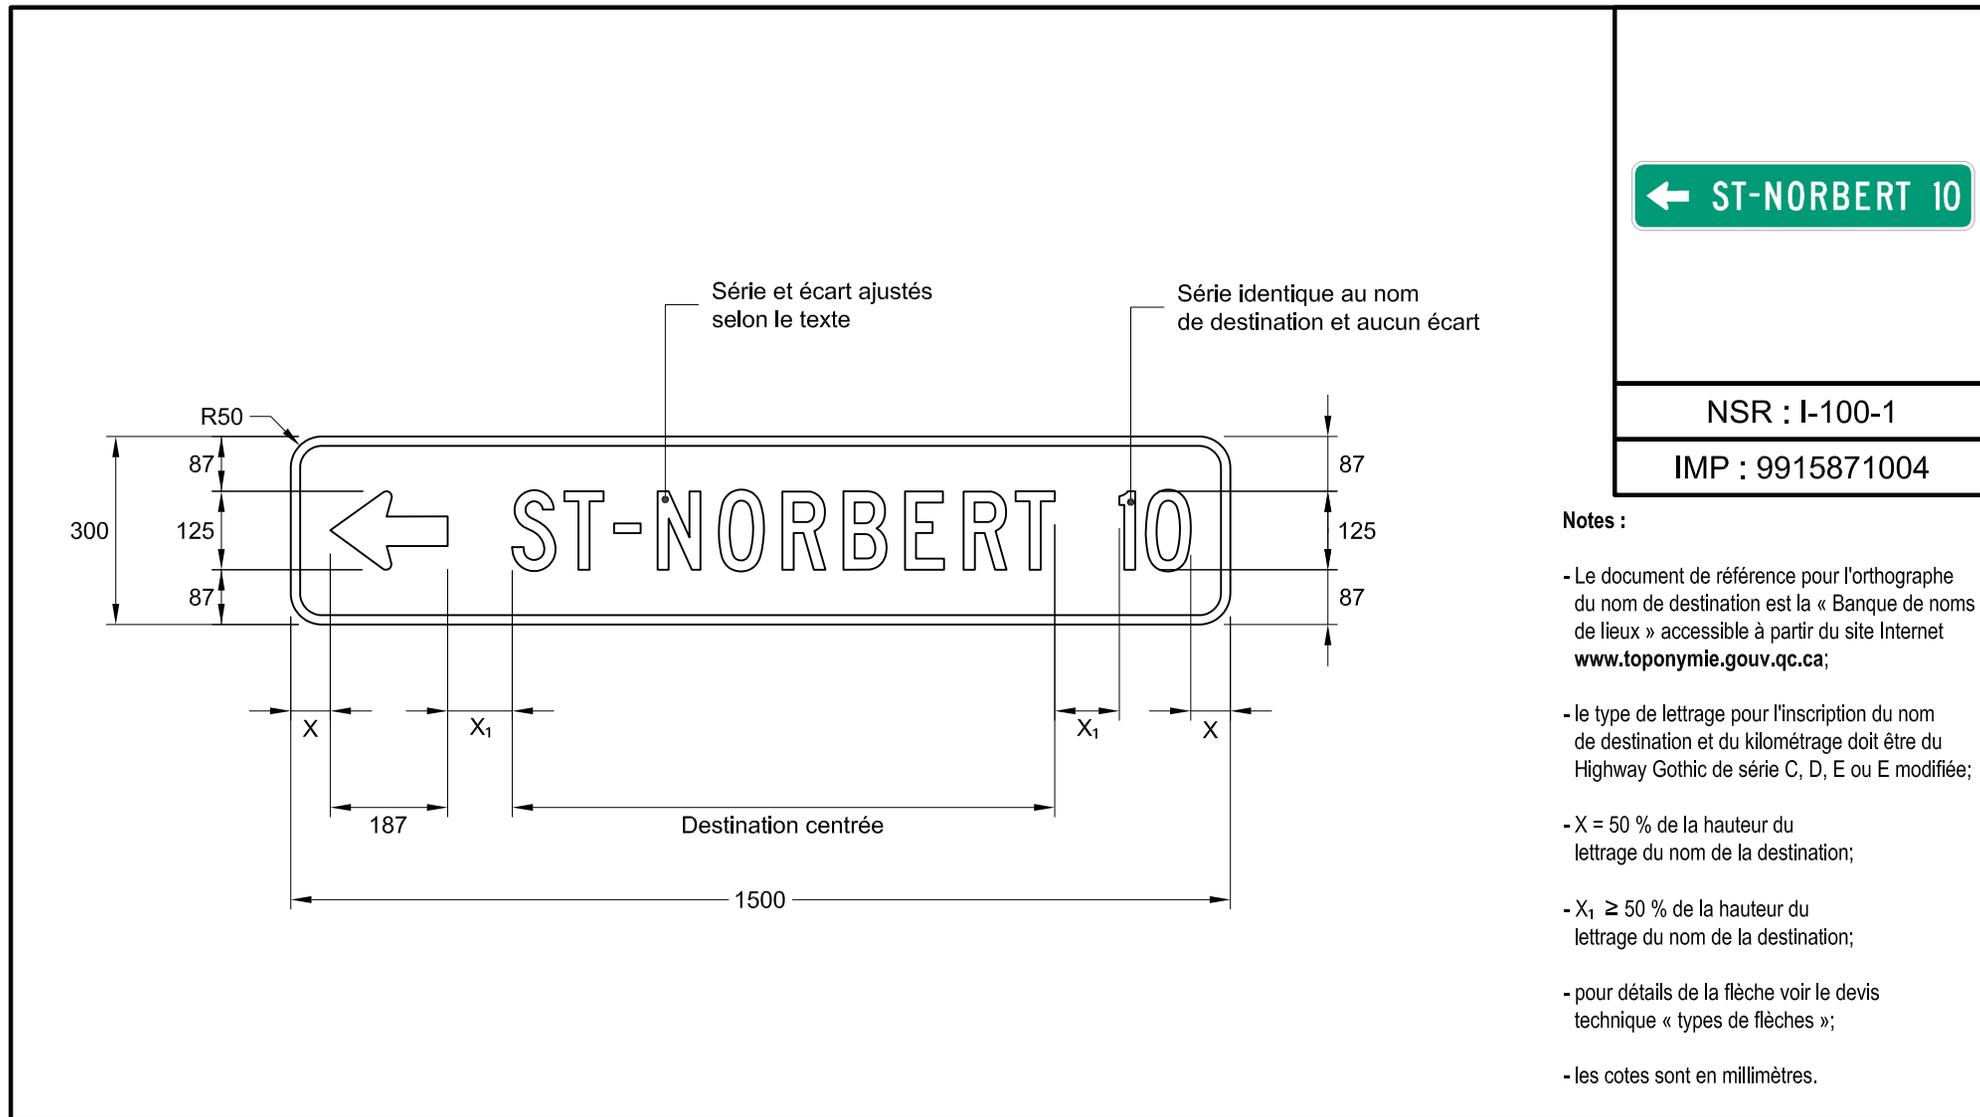

Nom du fichier : I-100-1-1500x300.dwg

Format : 1500 mm x 300 mm

Bordure : Blanche, 15 mm de largeur

Pellicule : Verte type I

Lettrage : Highway Gothic, blanc

Échelle : 1 : 12

Date : 2011-05-09

Dessiné par :

Recommandé par :


Approuvé par :

Simon Chabot

Caroline Pelletier, t.t.p.

Michel Masse
Michel Masse, ing.

DEVIS TECHNIQUE TYPE POUR LA FABRICATION DES PANNEAUX DE SIGNALISATION ROUTIÈRE LATÉRALE

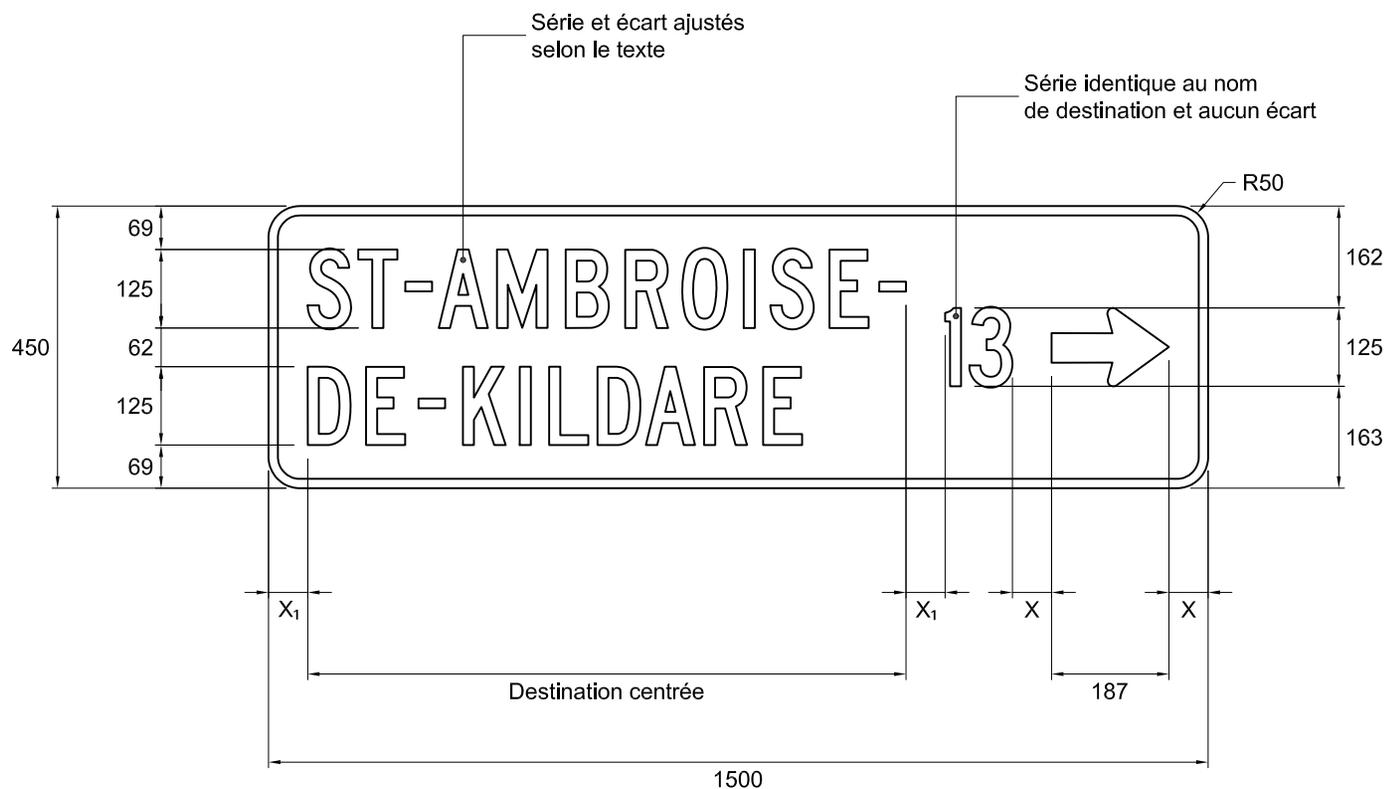

NSR : I-100-1

IMP : 9915889050

Notes :

- Le document de référence pour l'orthographe du nom de destination est la « Banque de noms de lieux » accessible à partir du site Internet www.toponymie.gouv.qc.ca;
- le type de lettrage pour l'inscription du nom de destination et du kilométrage doit être du Highway Gothic de série C, D, E ou E modifiée;
- $X = 50\%$ de la hauteur du lettrage du nom de la destination;
- $X_1 \geq 50\%$ de la hauteur du lettrage du nom de la destination;
- pour détails de la flèche voir le devis technique « types de flèches »;
- les cotes sont en millimètres.

Nom du fichier : I-100-1-1500x450.dwg

Format : 1500 mm x 450 mm

Bordure : Blanche, 15 mm de largeur

Pellicule : Verte type I

Lettrage : Highway Gothic, blanc

Échelle : 1 : 12


Date : 2013-04-18

Dessiné par : Michaël Côté, t.a.a.g.
Recommandé par : Caroline Pelletier, t.t.p.

Approuvé par :

Michel Masse
Michel Masse, ing.

DEVIS TECHNIQUE TYPE POUR LA FABRICATION DES PANNEAUX DE SIGNALISATION ROUTIÈRE LATÉRALE

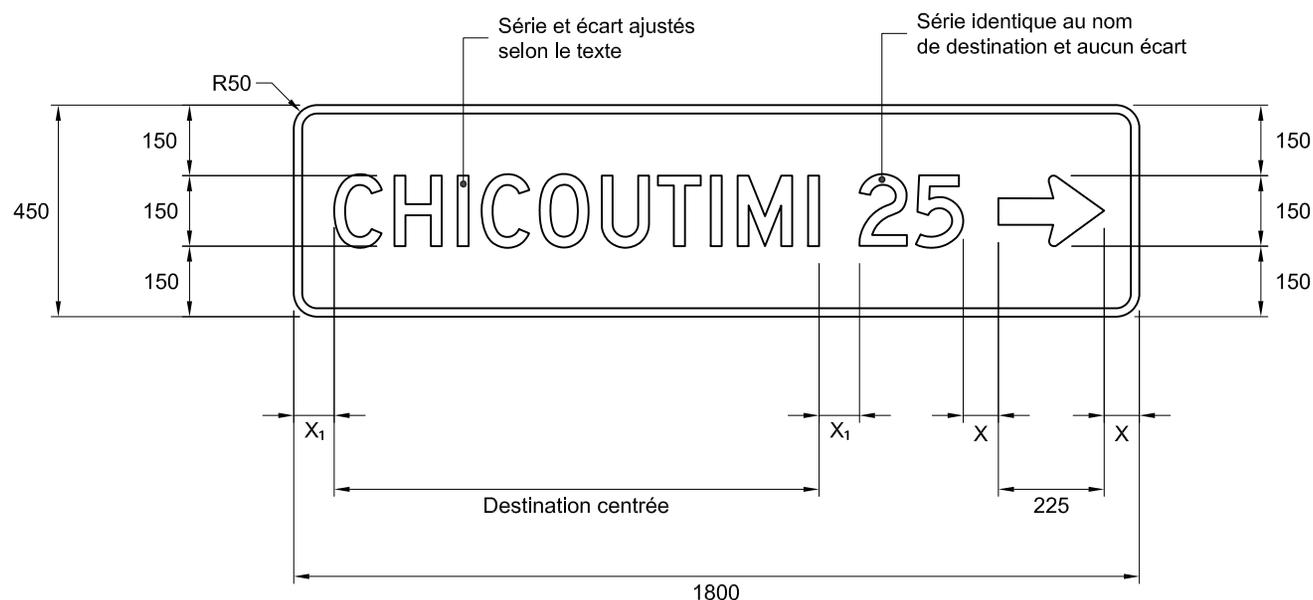

CHICOUTIMI 25 →

NSR : I-100-1

IMP : 9915880009

Notes :

- Le document de référence pour l'orthographe du nom de destination est la « Banque de noms de lieux » accessible à partir du site Internet www.toponymie.gouv.qc.ca;
- le type de lettrage pour l'inscription du nom de destination et du kilométrage doit être du Highway Gothic de série C, D, E ou E modifiée;
- $X = 50\%$ de la hauteur du lettrage du nom de la destination;
- $X_1 \geq 50\%$ de la hauteur du lettrage du nom de la destination;
- pour détails de la flèche voir le devis technique « types de flèches »;
- les cotes sont en millimètres.

Nom du fichier : I-100-1-1800x450.dwg

Format : 1800 mm x 450 mm

Bordure : Blanche, 18 mm de largeur

Pellicule : Verte type I

Lettrage : Highway Gothic, blanc

Échelle : 1 : 16

Date : 2011-05-09

Dessiné par :

Recommandé par :


Approuvé par :

Simon Chabot

Caroline Pelletier, t.t.p.

Michel Masse, ing.

DEVIS TECHNIQUE TYPE POUR LA FABRICATION DES PANNEAUX DE SIGNALISATION ROUTIÈRE LATÉRALE

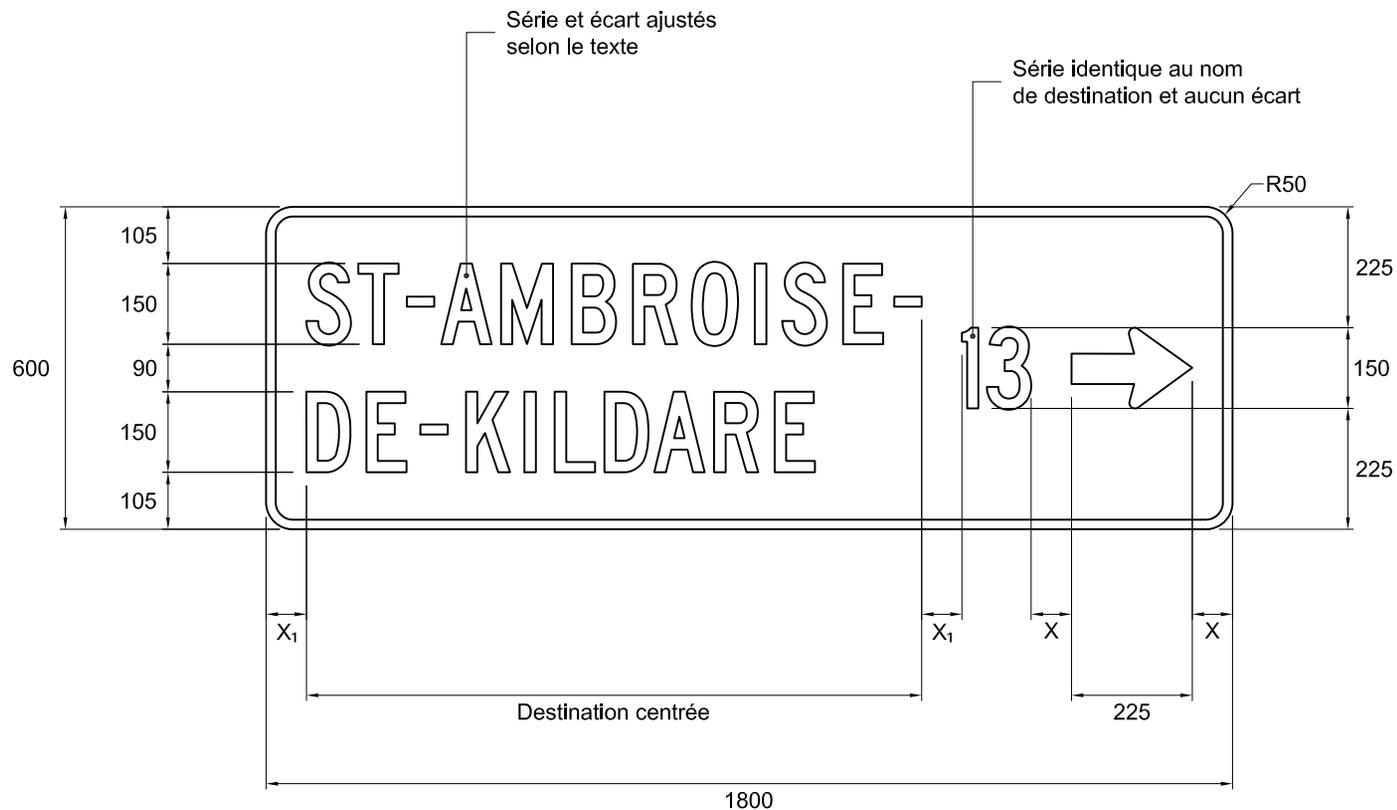

NSR : I-100-1

IMP : 9915889020

Notes :

- Le document de référence pour l'orthographe du nom de destination est la « Banque de noms de lieux » accessible à partir du site Internet www.toponymie.gouv.qc.ca;
- le type de lettrage pour l'inscription du nom de destination et du kilométrage doit être du Highway Gothic de série C, D, E ou E modifiée;
- $X = 50\%$ de la hauteur du lettrage du nom de la destination;
- $X_1 \geq 50\%$ de la hauteur du lettrage du nom de la destination;
- pour détails de la flèche voir le devis technique « types de flèches »;
- les cotes sont en millimètres.

Nom du fichier : I-100-1-1800x600.dwg

Pellicule : Verte type I

Dessiné par :

Simon Chabot

Format : 1800 mm x 600 mm

Lettrage : Highway Gothic, blanc

Recommandé par :

Caroline Pelletier, t.t.p.

Bordure : Blanche, 18 mm de largeur


Échelle : 1 : 14

Approuvé par :



Michel Masse, ing.

Date : 2011-05-19

DEVIS TECHNIQUE TYPE POUR LA FABRICATION DES PANNEAUX DE SIGNALISATION ROUTIÈRE LATÉRALE

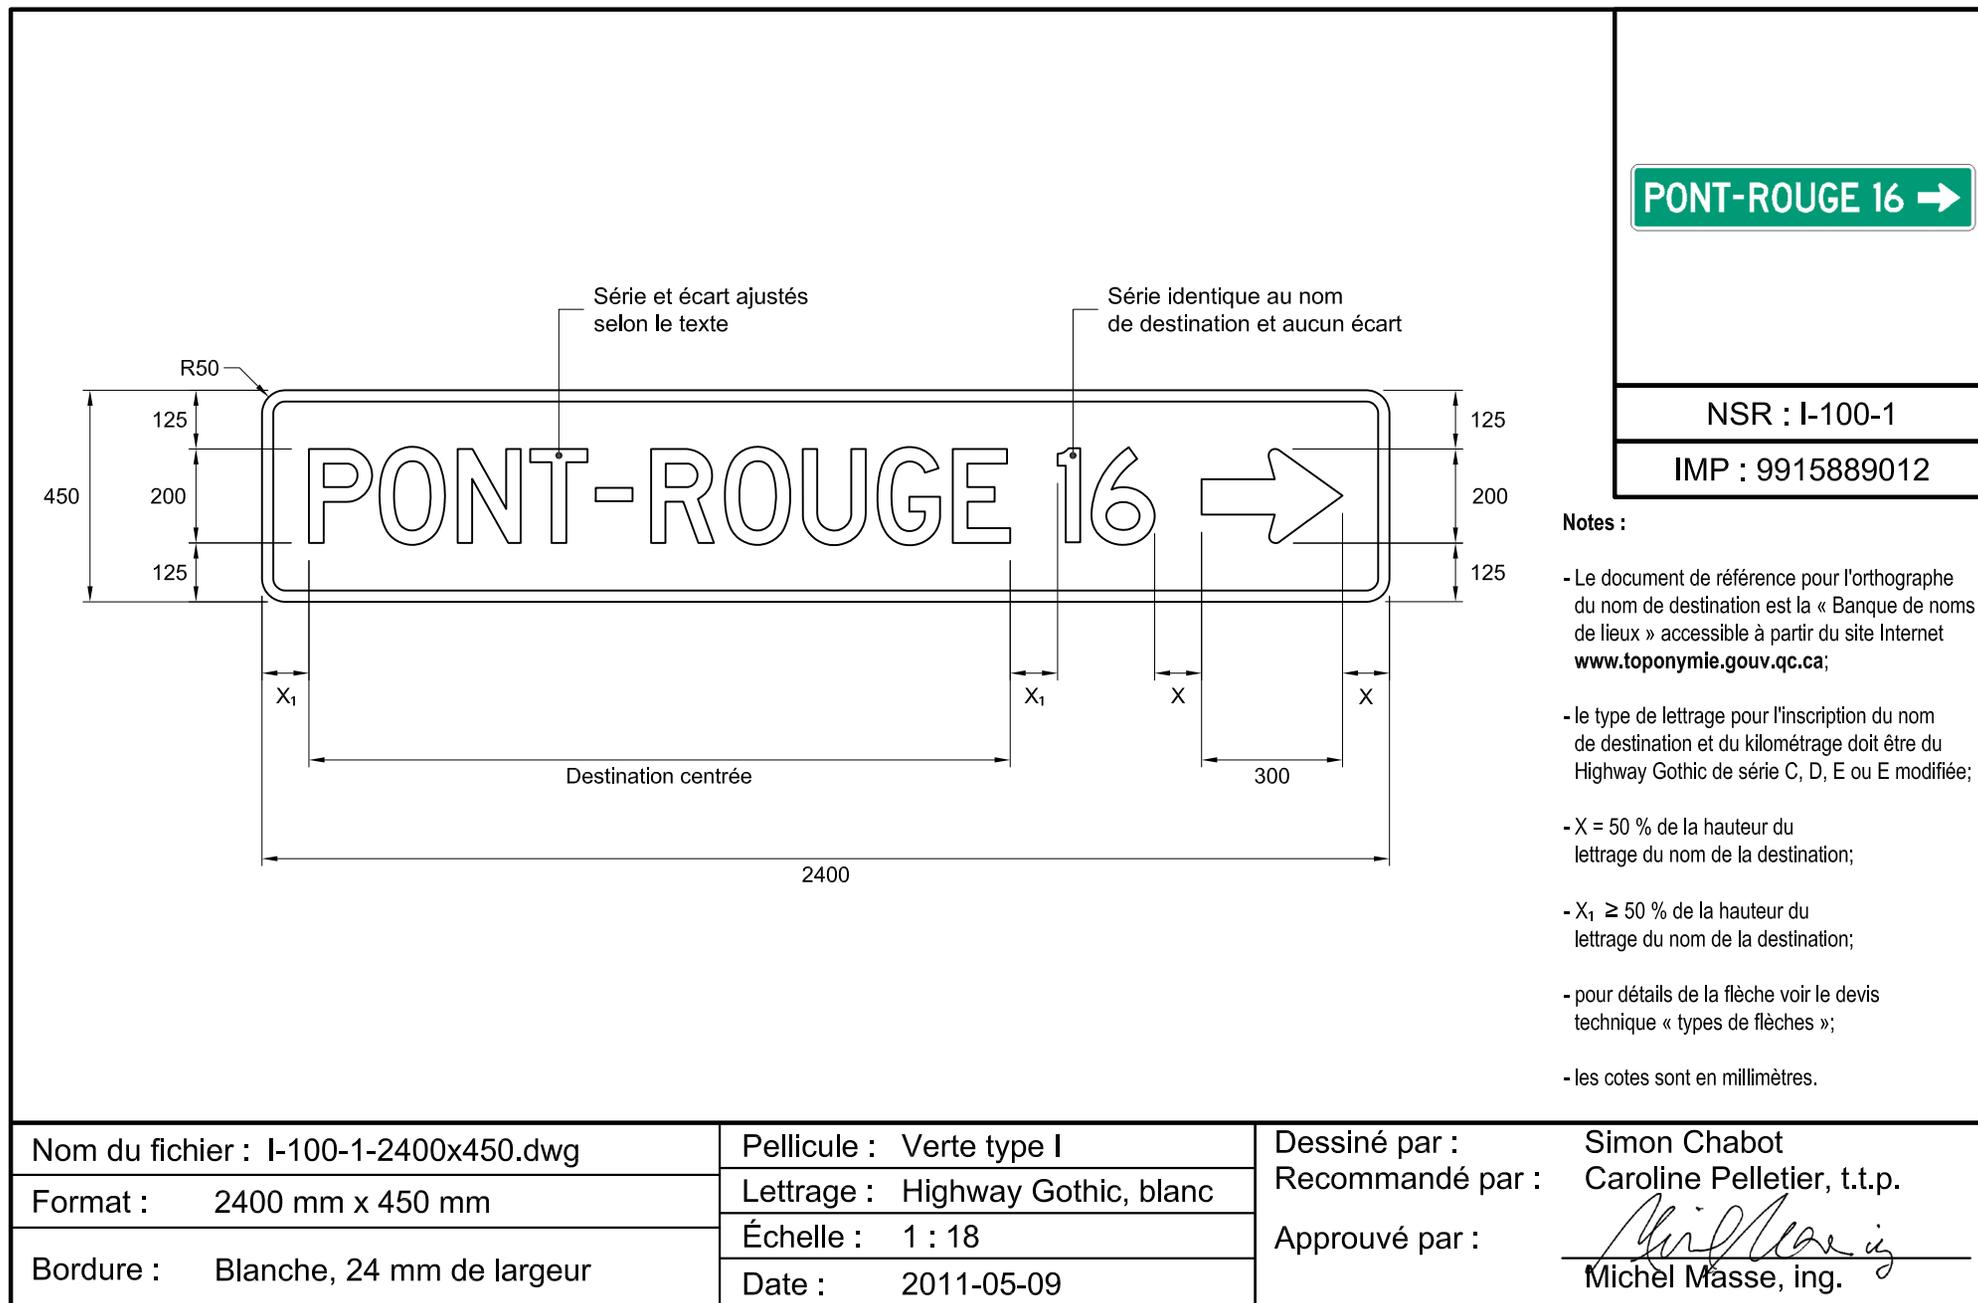

DEVIS TECHNIQUE TYPE POUR LA FABRICATION DES PANNEAUX DE SIGNALISATION ROUTIÈRE LATÉRALE

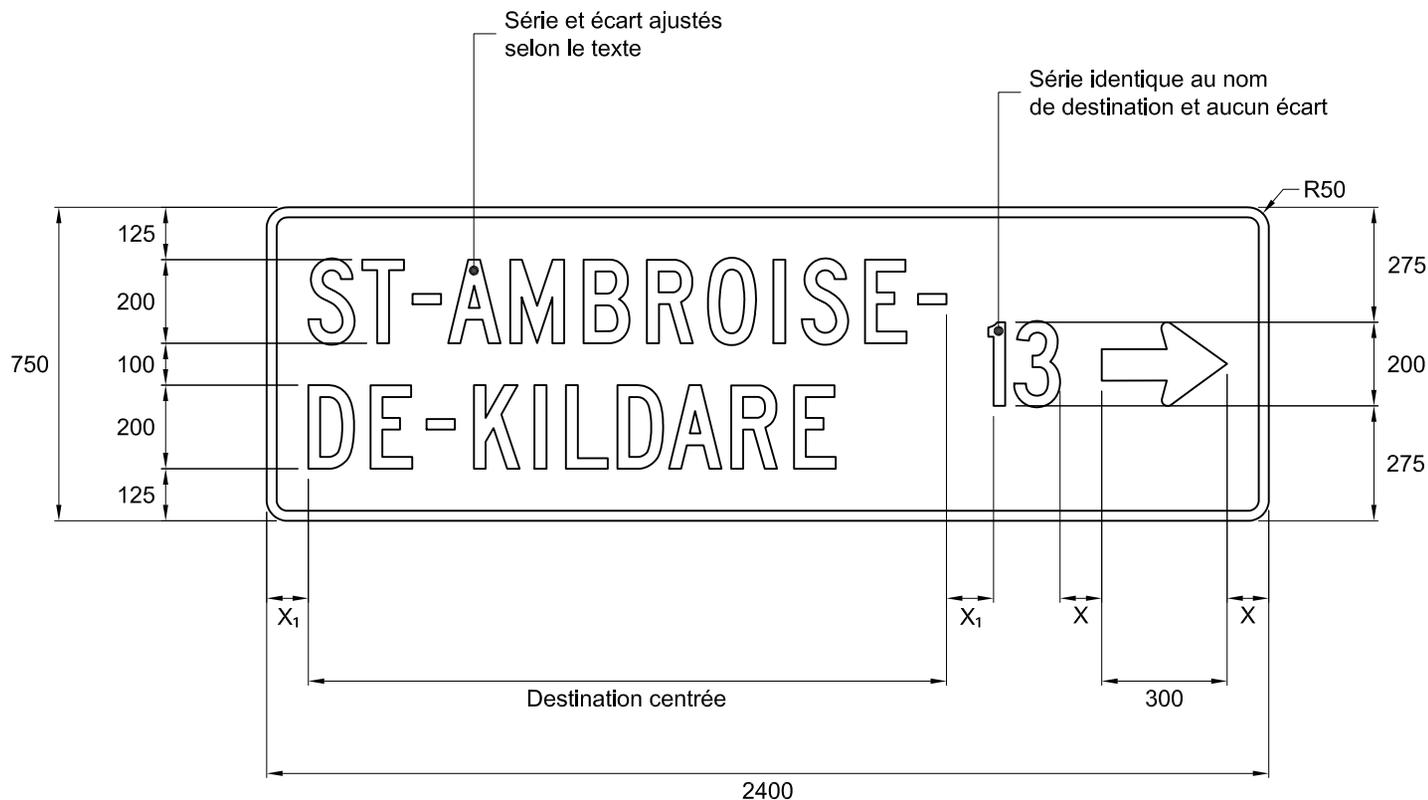

NSR : I-100-1

IMP : 9915889021

Notes :

- Le document de référence pour l'orthographe du nom de destination est la « Banque de noms de lieux » accessible à partir du site Internet www.toponymie.gouv.qc.ca;
- le type de lettrage pour l'inscription du nom de destination et du kilométrage doit être du Highway Gothic de série C, D, E ou E modifiée;
- $X = 50\%$ de la hauteur du lettrage du nom de la destination;
- $X_1 \geq 50\%$ de la hauteur du lettrage du nom de la destination;
- pour détails de la flèche voir le devis technique « types de flèches »;
- les cotes sont en millimètres.

Nom du fichier : I-100-1-2400x750.dwg

Format : 2400 mm x 750 mm

Bordure : Blanche, 24 mm de largeur

Pellicule : Verte type I

Lettrage : Highway Gothic, blanc

Échelle : 1 : 18

Date : 2011-05-19

Dessiné par :

Recommandé par :

Approuvé par :

Simon Chabot

Caroline Pelletier, t.t.p.

Michel Masse
Michel Masse, ing.