




DEVIS TECHNIQUE TYPE POUR LA FABRICATION DES PANNEAUX DE SIGNALISATION ROUTIÈRE LATÉRALE

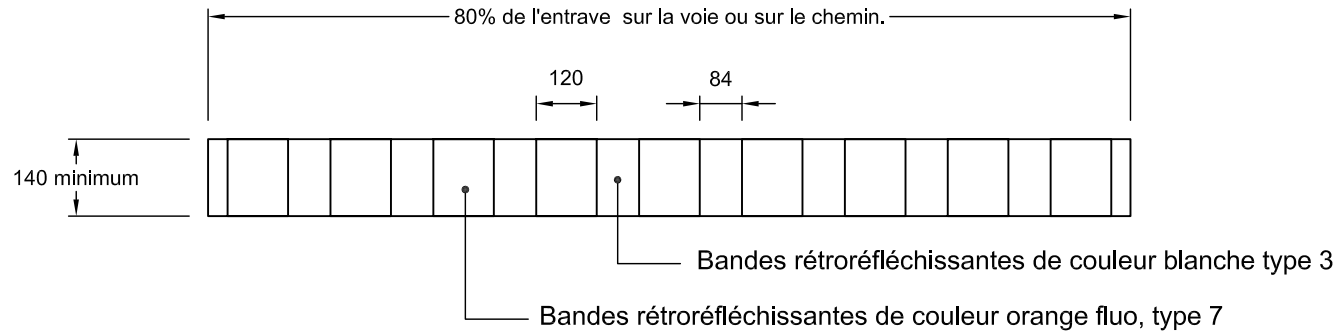

T - B - 1

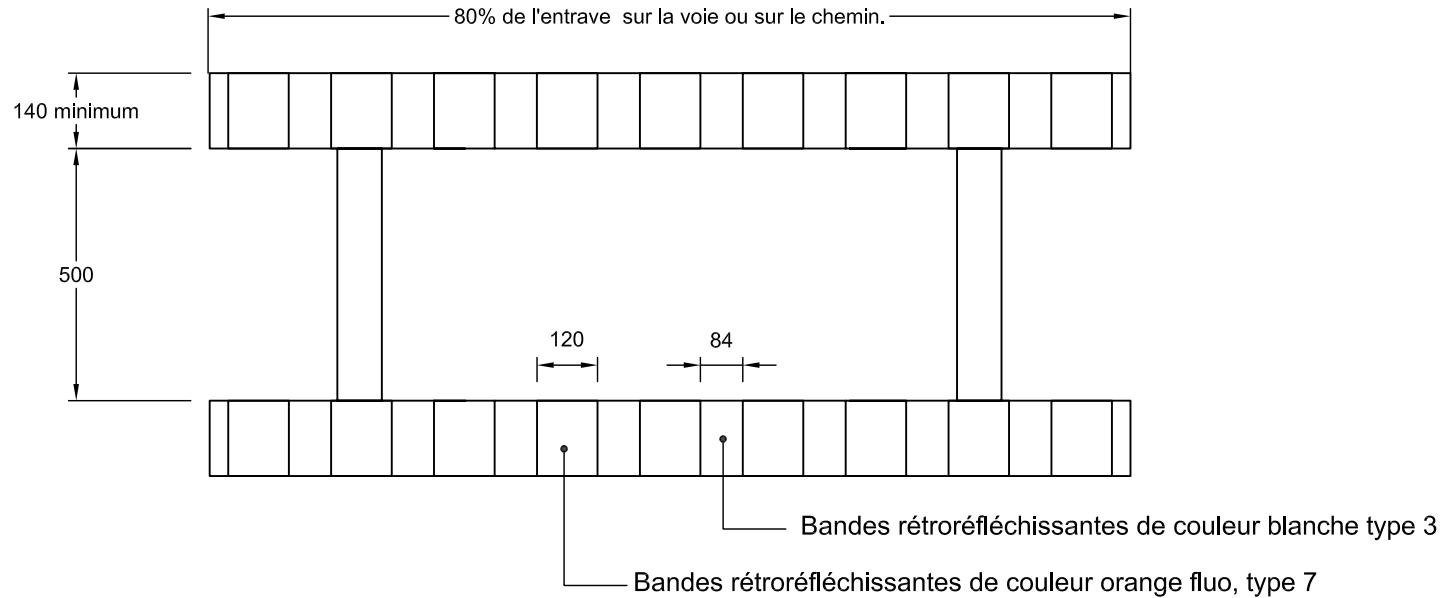

T - B - 2

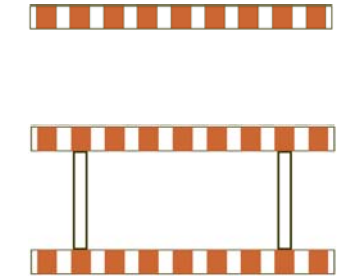

NSR : T-B-1 & T-B-2

Note : Les cotes sont en mm.

Nom du fichier : T-B-1 T-B-2.dwg

Format :

Bordure :

Pellicule :

Lettrage :

Échelle : 1: 15

Date : 2005-01-14

Dessiné par : Eric Beaumier, t.t.p.

Recommandé par : René Boulanger, t.t.p.

Approuvé par :

Michel Masse
Michel Masse, Ing.