



DEVIS TECHNIQUE TYPE POUR LA FABRICATION DES PANNEAUX DE SIGNALISATION ROUTIÈRE LATÉRALE

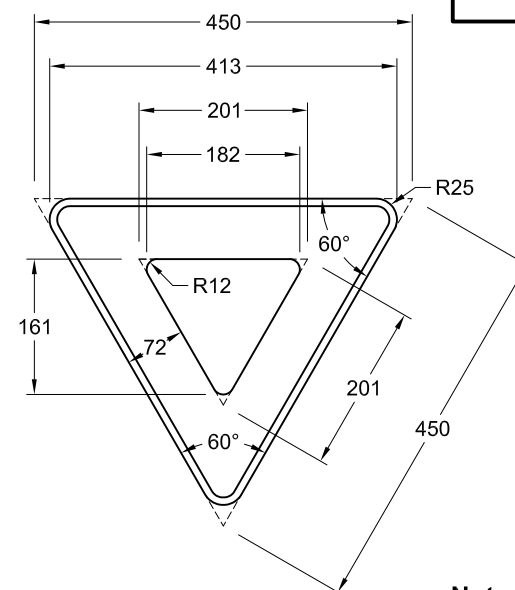

Note :

- les cotes sont en millimètres.

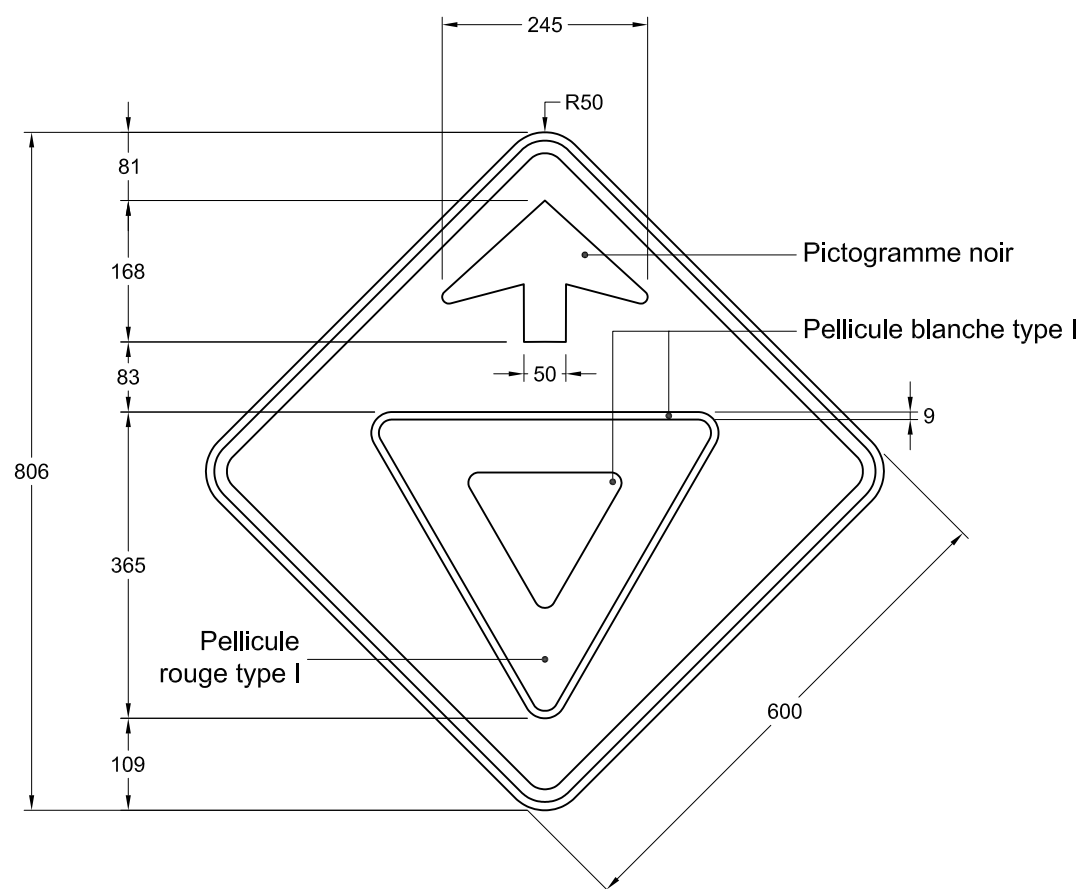

Nom du fichier : D-20-600x600.dwg

Format : 600 mm x 600 mm

Bordure : Noire, 15 mm de largeur à
10 mm au rebord du panneau

Pellicule : Jaune type I

Lettrage : s. o.

Échelle : 1 : 9

Date : 2014-06-23

Dessiné par :

Recommandé par :


Approuvé par :

Michaël Côté, t.a.a.g.

Caroline Pelletier, t.t.p.


Michel Masse, ing.

DEVIS TECHNIQUE TYPE POUR LA FABRICATION DES PANNEAUX DE SIGNALISATION ROUTIÈRE LATÉRALE

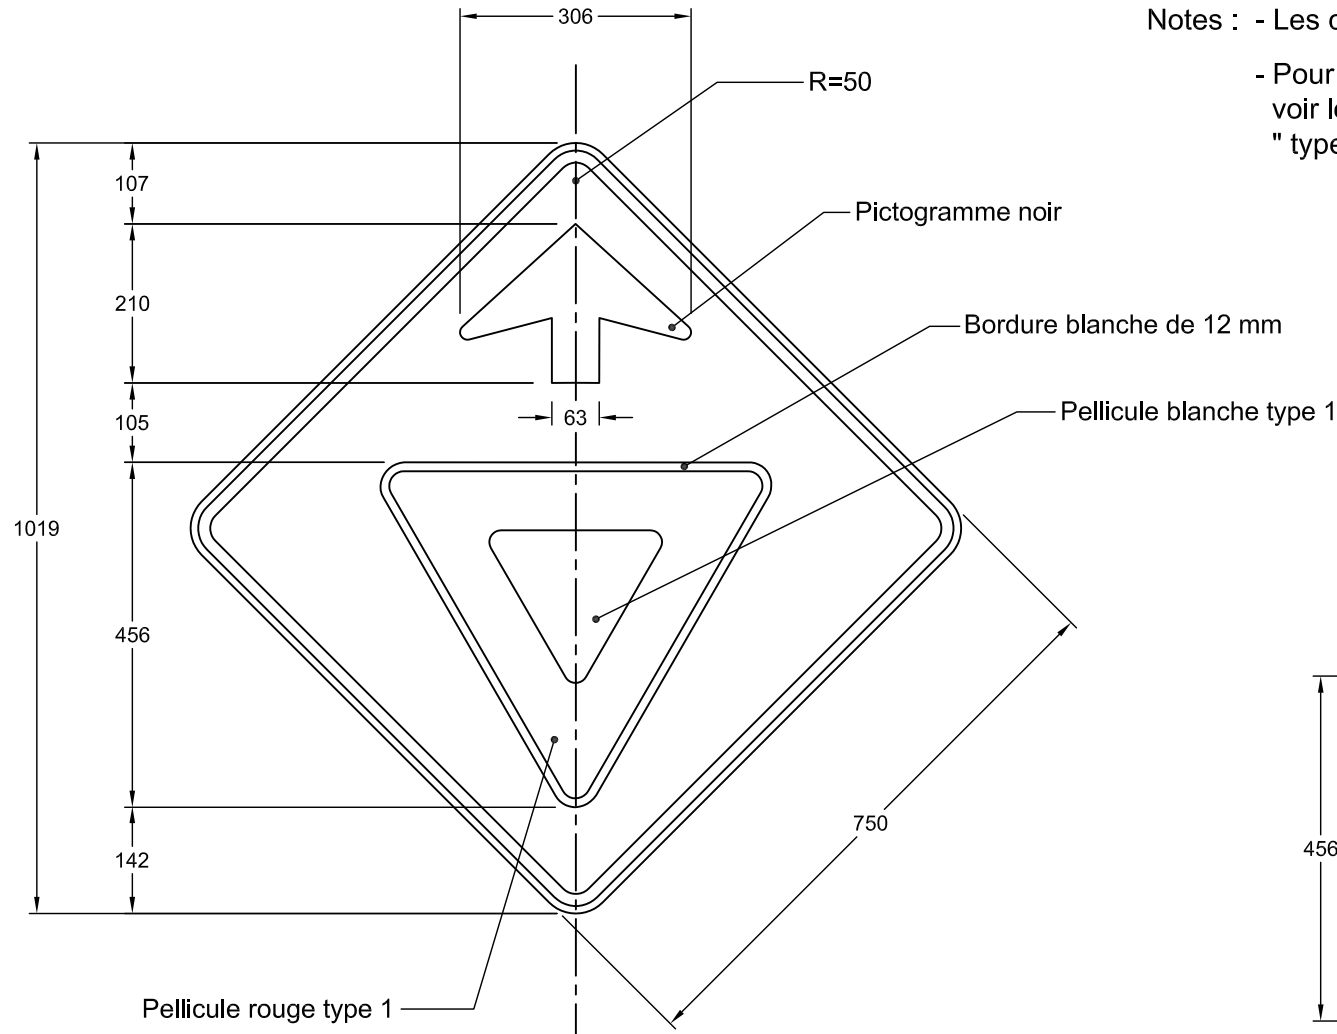

NSR : D - 20

IMP : 9914450023

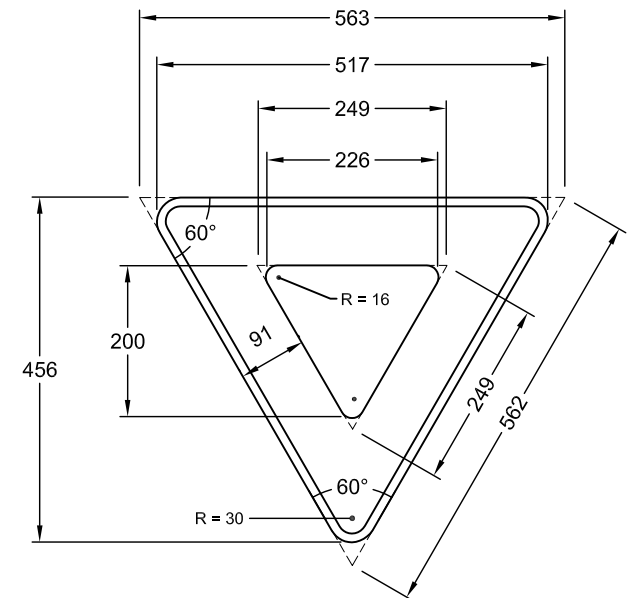

Nom du fichier : D-20-750x750.dwg

Format : 750 mm x 750 mm

Bordure : Noire, 16 mm de largeur à
10 mm au rebord du panneau

Pellicule : Jaune, type 1

Lettrage : Highway Gothic, blanc

Échelle : 1: 10

Date : 2003-11-17

Dessiné par : Eric Beaumier, t.t.p.

Recommandé par : René Boulanger, t.t.p.

Approuvé par :

Michel Masse
Michel Masse, Ing.

DEVIS TECHNIQUE TYPE POUR LA FABRICATION DES PANNEAUX DE SIGNALISATION ROUTIÈRE LATÉRALE



Notes : - Les cotes sont en mm.

- Pour détails de la flèche,
voir le devis technique
" types de flèches "



NSR : D - 20

IMP : 9914456083

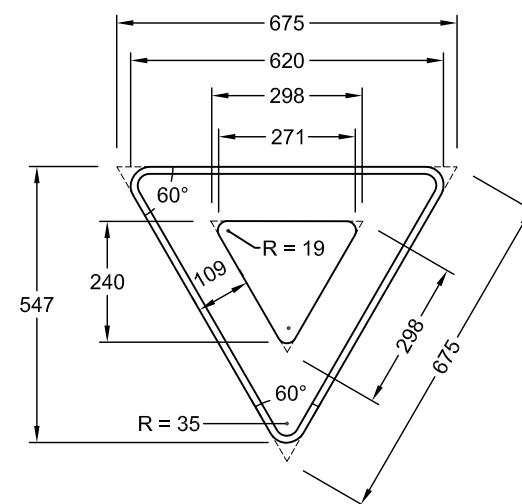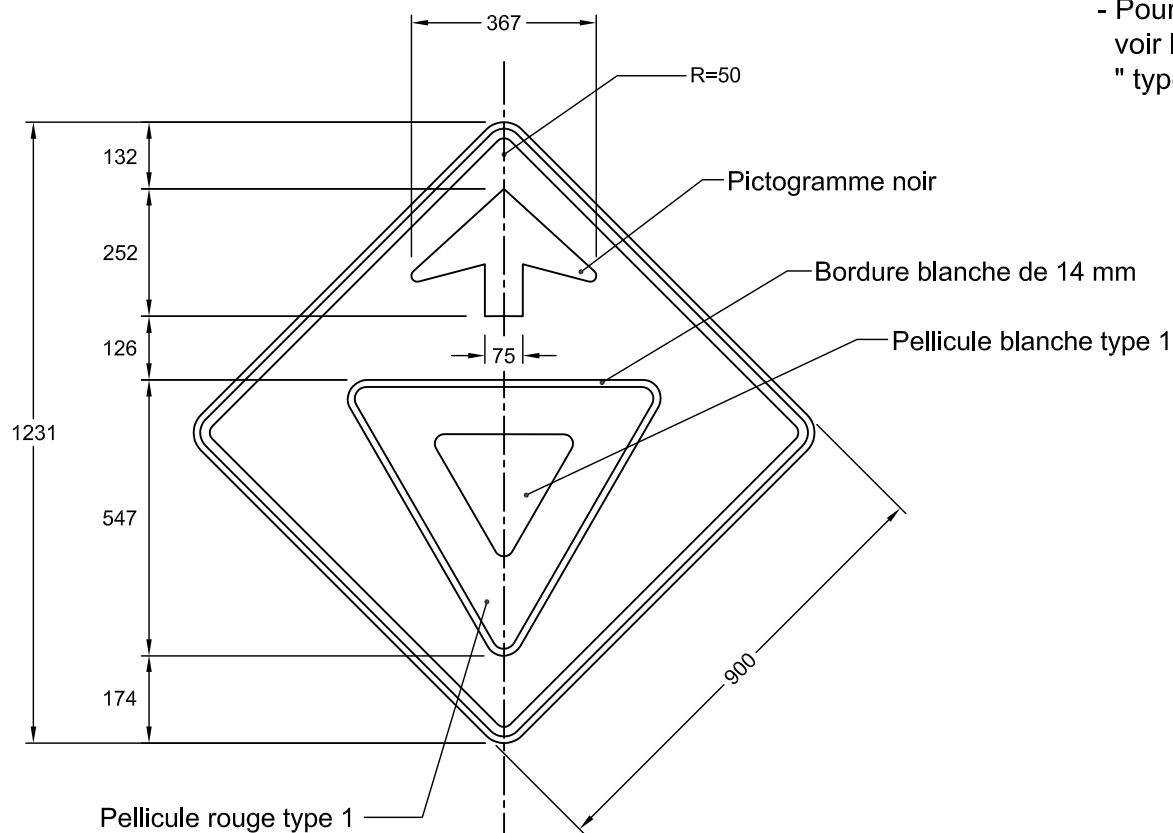

Nom du fichier : D-20-900x900.dwg

Format : 900 mm x 900 mm

Bordure : Noire, 19 mm de largeur à
13 mm au rebord du panneau

Pellicule : Jaune type 1

Lettrage : Highway Gothic, blanc

Échelle : 1: 15

Date : 2003-11-17


Dessiné par : Eric Beaumier, t.t.p.

Recommandé par : René Boulanger, t.t.p.

Approuvé par :

Michel Masse
Michel Masse, Ing.

DEVIS TECHNIQUE TYPE POUR LA FABRICATION DES PANNEAUX DE SIGNALISATION ROUTIÈRE LATÉRALE

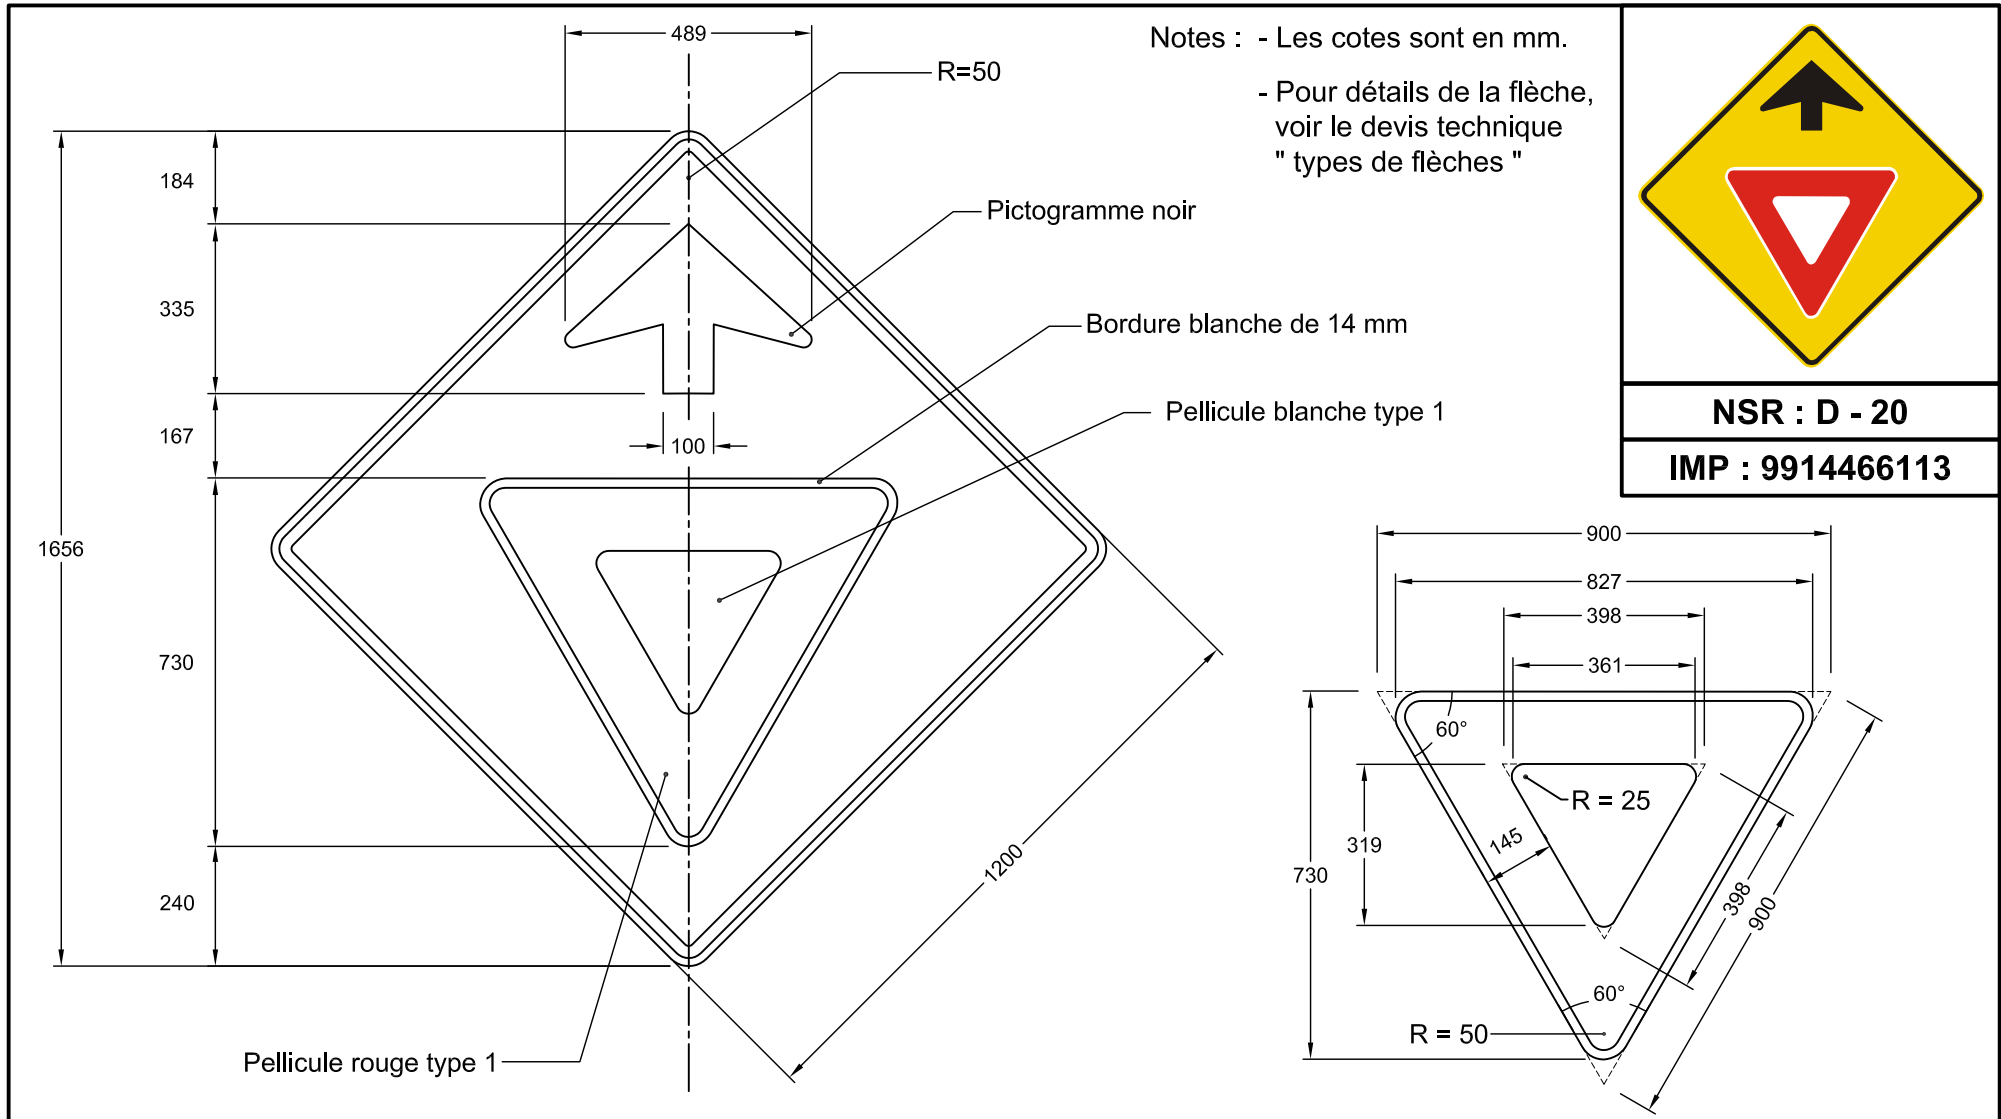

NSR : D - 20

IMP : 9914466113

Nom du fichier : D-20-1200x1200.dwg

Format : 1200 mm x 1200 mm

Bordure : Noire, 25 mm de largeur à
19 mm au rebord du panneau

Pellicule : Jaune, type 1

Lettrage : Highway Gothic, blanc

Échelle : 1: 15

Date : 2003-11-17

Dessiné par : Eric Beaumier, t.t.p.

Recommandé par : René Boulanger, t.t.p.

Approuvé par :

Michel Masse, Ing.