
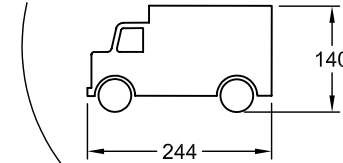


DEVIS TECHNIQUE TYPE POUR LA FABRICATION DES PANNEAUX DE SIGNALISATION ROUTIÈRE LATÉRALE

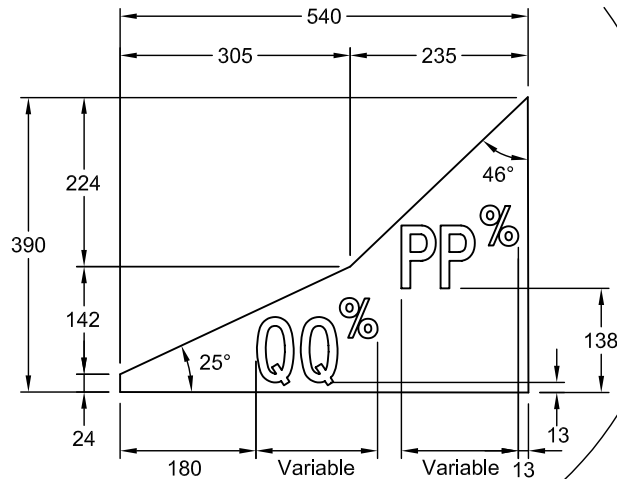

NSR : D - 230 - 4

IMP : 9914450095

Chiffre "PP" et "QQ"

Highway Gothic, Série C,
Hauteur de 85 mm, blanc

" 0 / 0 "

Helvetica medium,
Hauteur de 50 mm, blanc

"X"


Highway Gothic, Série D,
Hauteur de 100 mm, noir

"km"

Highway Gothic, Série E
Hauteur 70/50 mm, (MAJ./min,)
couleur noire

Notes : - Les cotes sont en mm.

- Pour détails de la flèche, voir le devis technique " types de flèches "

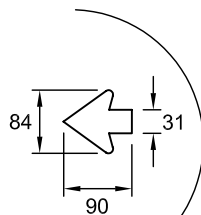

Nom du fichier : D-230-4-750x750.dwg

Format : 750 mm x 750 mm

Bordure : Noire, 16 mm de largeur à 10 mm au rebord du panneau

Pellicule : Jaune type 1

Lettrage : indiqué

Échelle : 1: 10

Date : 2004-03-24


Dessiné par :	Eric Beaumier, t.t.p.
---------------	-----------------------

Recommandé par : René Boulanger, t.t.p.

Approuvé par :

Michel Masse, Ing.

DEVIS TECHNIQUE TYPE POUR LA FABRICATION DES PANNEAUX DE SIGNALISATION ROUTIÈRE LATÉRALE

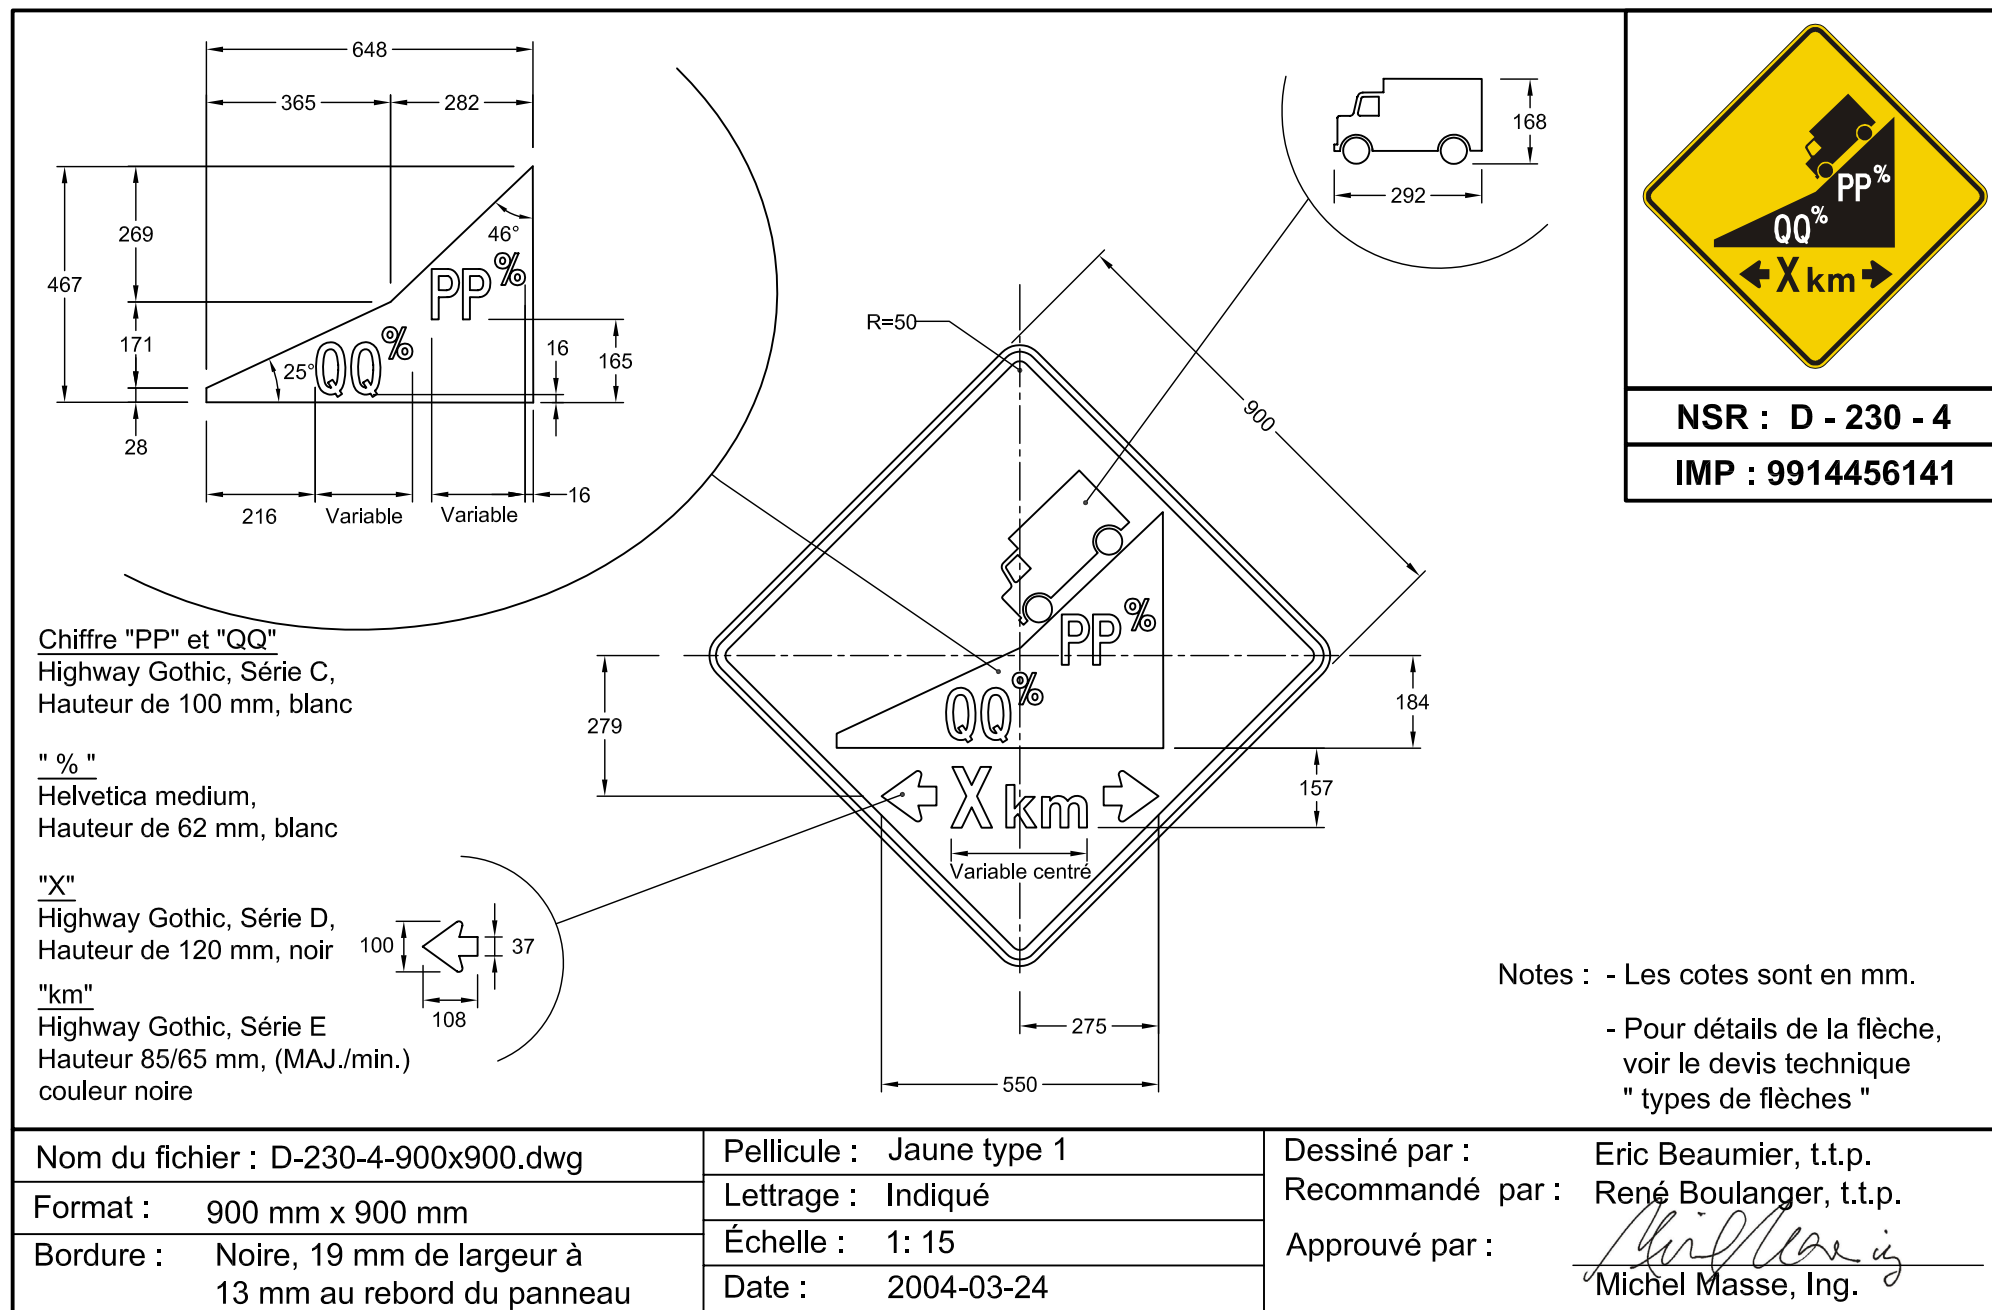

DEVIS TECHNIQUE TYPE POUR LA FABRICATION DES PANNEAUX DE SIGNALISATION ROUTIÈRE LATÉRALE

