


DEVIS TECHNIQUE TYPE POUR LA FABRICATION DES
PANNEAUX DE SIGNALISATION ROUTIÈRE LATÉRALE

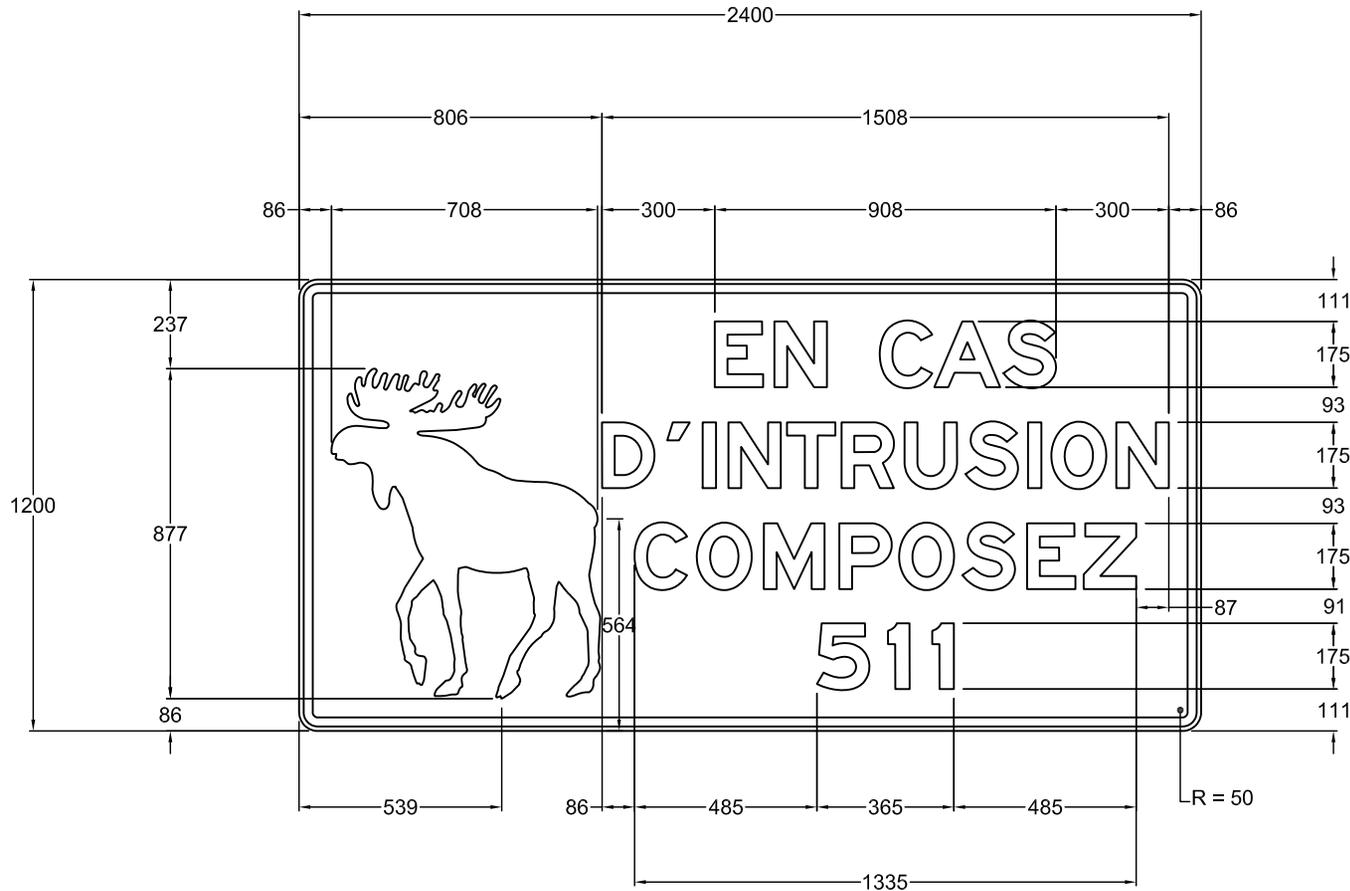

DIV - 007

IMP : 991600030

Note : Les cotes sont en mm.

Nom du fichier : Zone clôturée originaux.dwg

Format : 2400 mm x 1200 mm

Bordure : Noire, 24 mm de largeur à
12 mm au rebord du panneau

Pellicule : Jaune fluo type XI

Lettrage : Highway gothic, série EM

Échelle : 1 : 20

Date : 2009-04-20

Dessiné par :

Caroline Pelletier, t.t.p.

Approuvé par :

Michel Masse
Michel Masse, ing.