
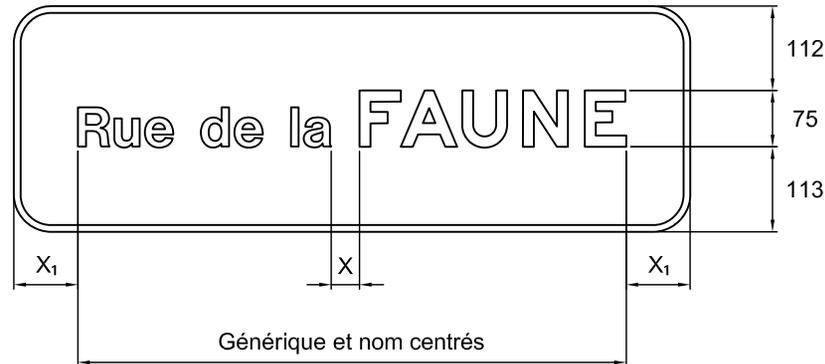


DEVIS TECHNIQUE TYPE POUR LA FABRICATION DES PANNEAUX DE SIGNALISATION ROUTIÈRE LATÉRALE

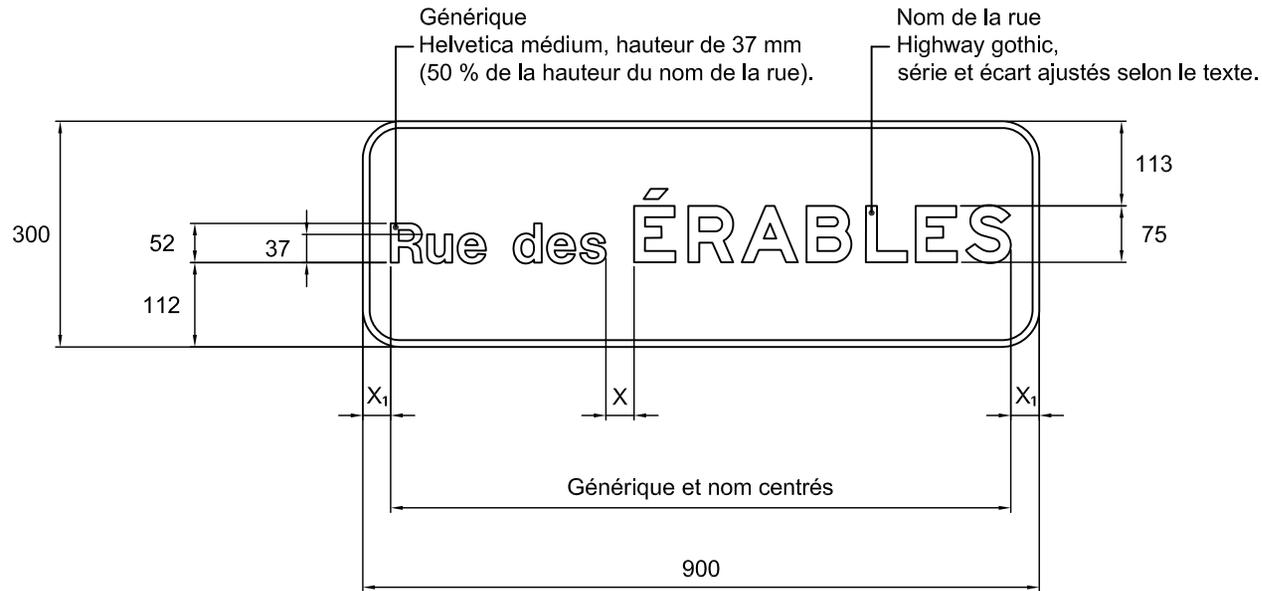

NSR : I - 140

IMP : 9915853005

Notes :

- Le document de référence pour l'orthographe du générique et du nom de la rue est la "Banque de noms de lieux" accessible à partir du site Internet www.toponymie.gouv.qc.ca.
- $X = 50\%$ de la hauteur du lettrage du nom de la rue.
- $X_1 \geq 50\%$ de la hauteur du lettrage du nom de la rue.
- Les cotes sont en mm.

Nom du fichier : I-140-900x300.dwg

Format : 900 mm x 300 mm

Bordure : Blanche, 9 mm de largeur

Pellicule : Verte type I

Lettrage : Blanc

Échelle : 1 : 10

Date : 2011-06-01



Dessiné par :

Caroline Pelletier, t.t.p.

Approuvé par :

Michel Masse
Michel Masse, ing.

DEVIS TECHNIQUE TYPE POUR LA FABRICATION DES PANNEAUX DE SIGNALISATION ROUTIÈRE LATÉRALE

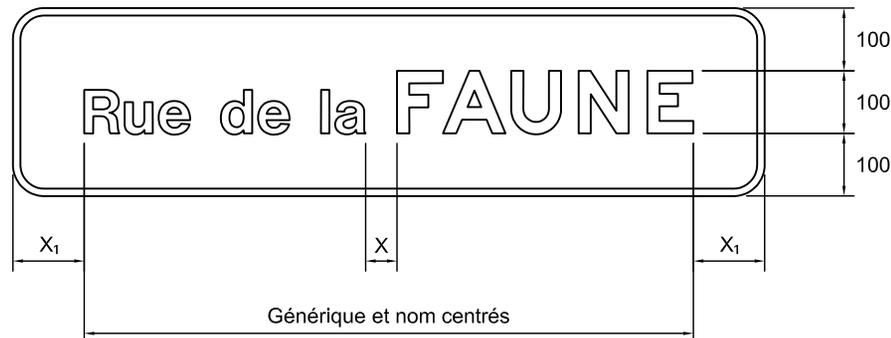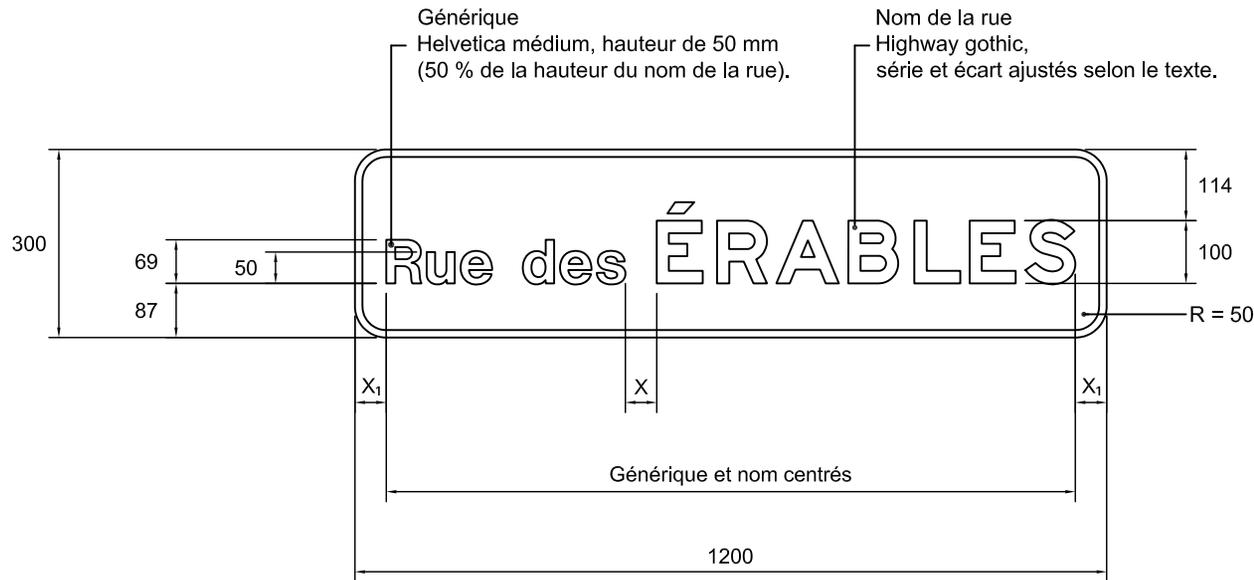

Rue des ÉRABLES

NSR : I - 140

IMP : 9915861003

Notes :

- Le document de référence pour l'orthographe du générique et du nom de la rue est la "Banque de noms de lieux" accessible à partir du site Internet www.toponymie.gouv.qc.ca.
- $X = 50\%$ de la hauteur du lettrage du nom de la rue.
- $X_1 \geq 50\%$ de la hauteur du lettrage du nom de la rue.
- Les cotes sont en mm.

Nom du fichier : I-140-1200x300.dwg

Format : 1200 mm x 300 mm

Bordure : Blanche, 12 mm de largeur

Pellicule : Verte type I

Lettrage : Blanc

Échelle : 1 : 12

Date : 2011-06-01



Dessiné par :

Caroline Pelletier, t.t.p.

Approuvé par :

Michel Masse
Michel Masse, ing.

DEVIS TECHNIQUE TYPE POUR LA FABRICATION DES PANNEAUX DE SIGNALISATION ROUTIÈRE LATÉRALE

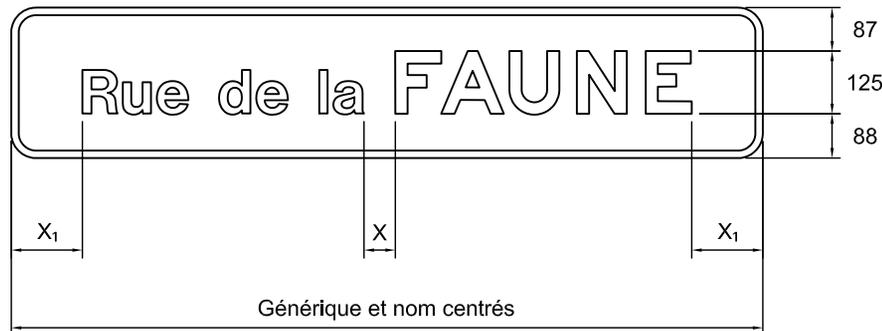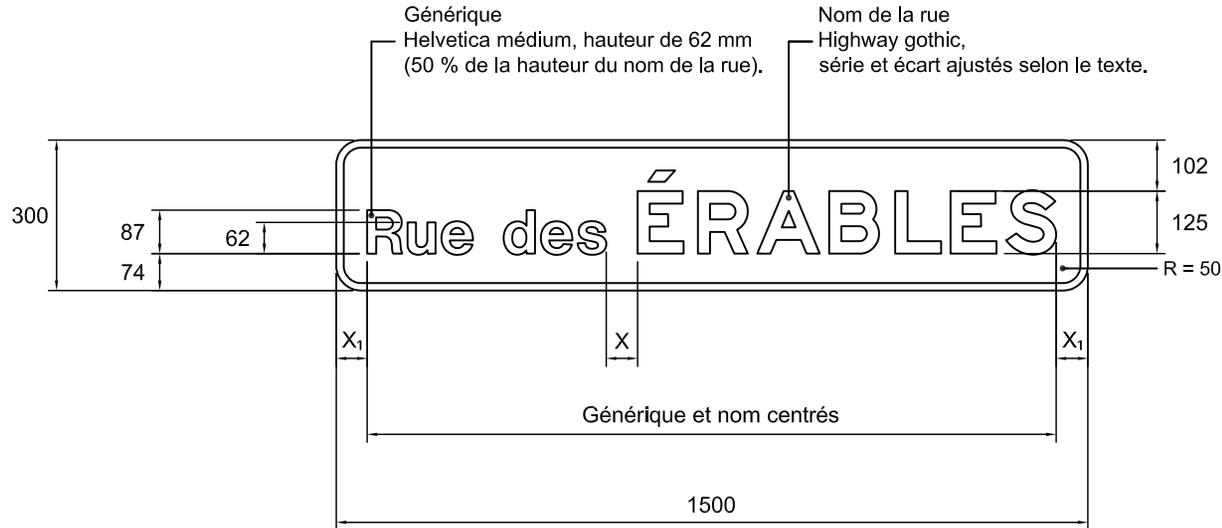

Rue des ÉRABLES

NSR : I - 140

IMP : 9915871001

Notes :

- Le document de référence pour l'orthographe du générique et du nom de la rue est la "Banque de noms de lieux" accessible à partir du site Internet www.toponymie.gouv.qc.ca.
- X = 50 % de la hauteur du lettrage du nom de la rue.
- X₁ ≥ 50 % de la hauteur du lettrage du nom de la rue.
- Les cotes sont en mm.

Nom du fichier : I-140-1500x300.dwg

Format : 1500 mm x 300 mm

Bordure : Blanche, 15 mm de largeur

Pellicule : Verte type I

Lettrage : Blanc

Échelle : 1 : 15

Date : 2011-06-01



Dessiné par :

Caroline Pelletier, t.t.p.

Approuvé par :

Michel Masse
Michel Masse, ing.

DEVIS TECHNIQUE TYPE POUR LA FABRICATION DES
PANNEAUX DE SIGNALISATION ROUTIÈRE LATÉRALE

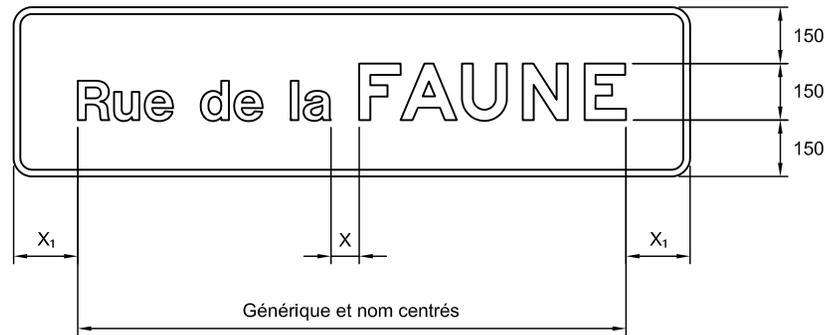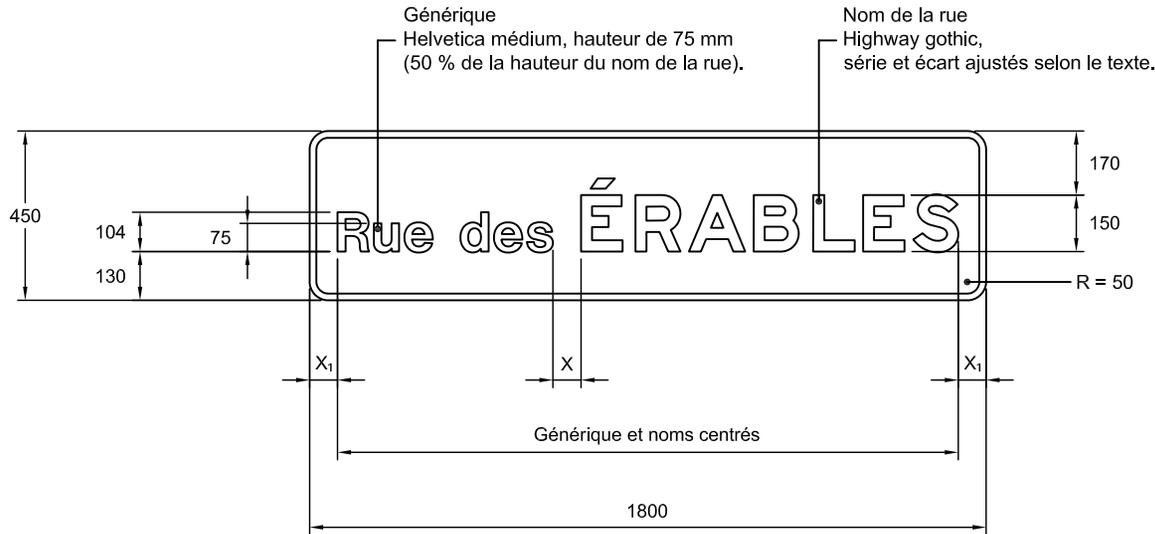

Rue des **ÉRABLES**

NSR : I - 140

IMP : 9915880012

Notes :

- Le document de référence pour l'orthographe du générique et du nom de la rue est la "Banque de noms de lieux" accessible à partir du site Internet www.toponymie.gouv.qc.ca.
- $X = 50\%$ de la hauteur du lettrage du nom de la rue.
- $X_1 \geq 50\%$ de la hauteur du lettrage du nom de la rue.
- Les cotes sont en mm.

Nom du fichier : I-140-1800x450.dwg

Format : 1800 mm x 450 mm

Bordure : Blanche, 18 mm de largeur

Pellicule : Verte type I

Lettrage : Blanc

Échelle : 1 : 20

Date : 2011-05-31



Dessiné par :

Caroline Pelletier, t.t.p.

Approuvé par :

Michel Masse
Michel Masse, ing.

DEVIS TECHNIQUE TYPE POUR LA FABRICATION DES PANNEAUX DE SIGNALISATION ROUTIÈRE LATÉRALE

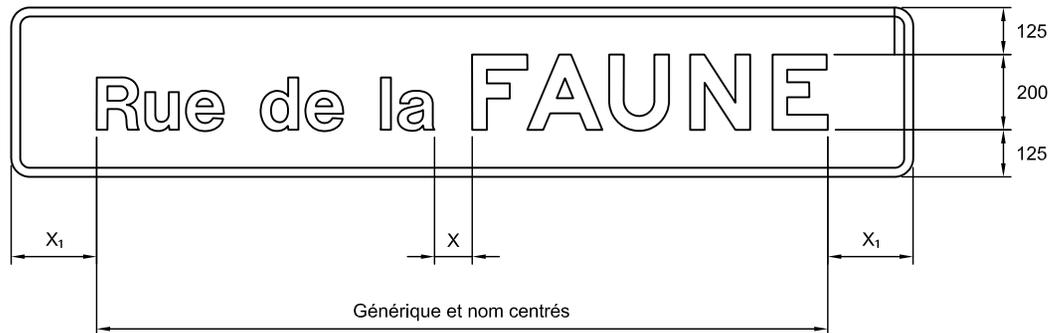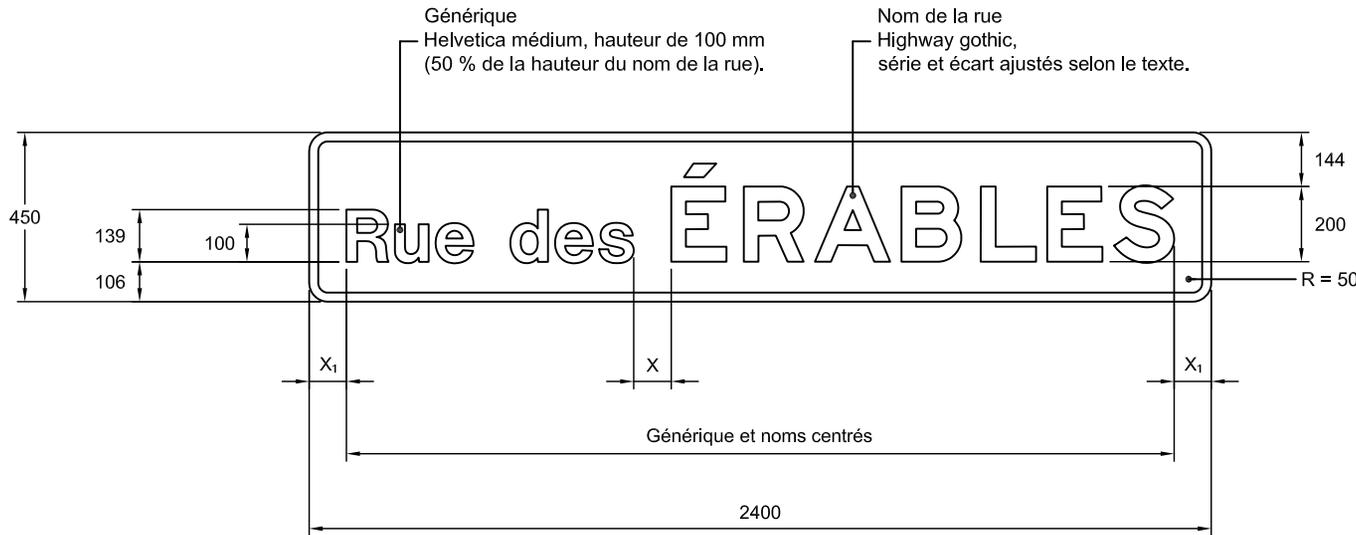

Rue des **ÉRABLES**

NSR : I - 140

IMP : 9915889016

Notes :

- Le document de référence pour l'orthographe du générique et du nom de la rue est la "Banque de noms de lieux" accessible à partir du site Internet www.toponymie.gouv.qc.ca.
- $X = 50\%$ de la hauteur du lettrage du nom de la rue.
- $X_1 \geq 50\%$ de la hauteur du lettrage du nom de la rue.
- Les cotes sont en mm.

Nom du fichier : I-140-2400x450.dwg

Format : 2400 mm x 450 mm

Bordure : Blanche, 24 mm de largeur

Pellicule : Verte type I

Lettrage : Blanc

Échelle : 1 : 20

Date : 2011-05-30


Dessiné par :

Caroline Pelletier, t.t.p.

Approuvé par :

Michel Masse
Michel Masse, ing.

DEVIS TECHNIQUE TYPE POUR LA FABRICATION DES
PANNEAUX DE SIGNALISATION ROUTIÈRE LATÉRALE

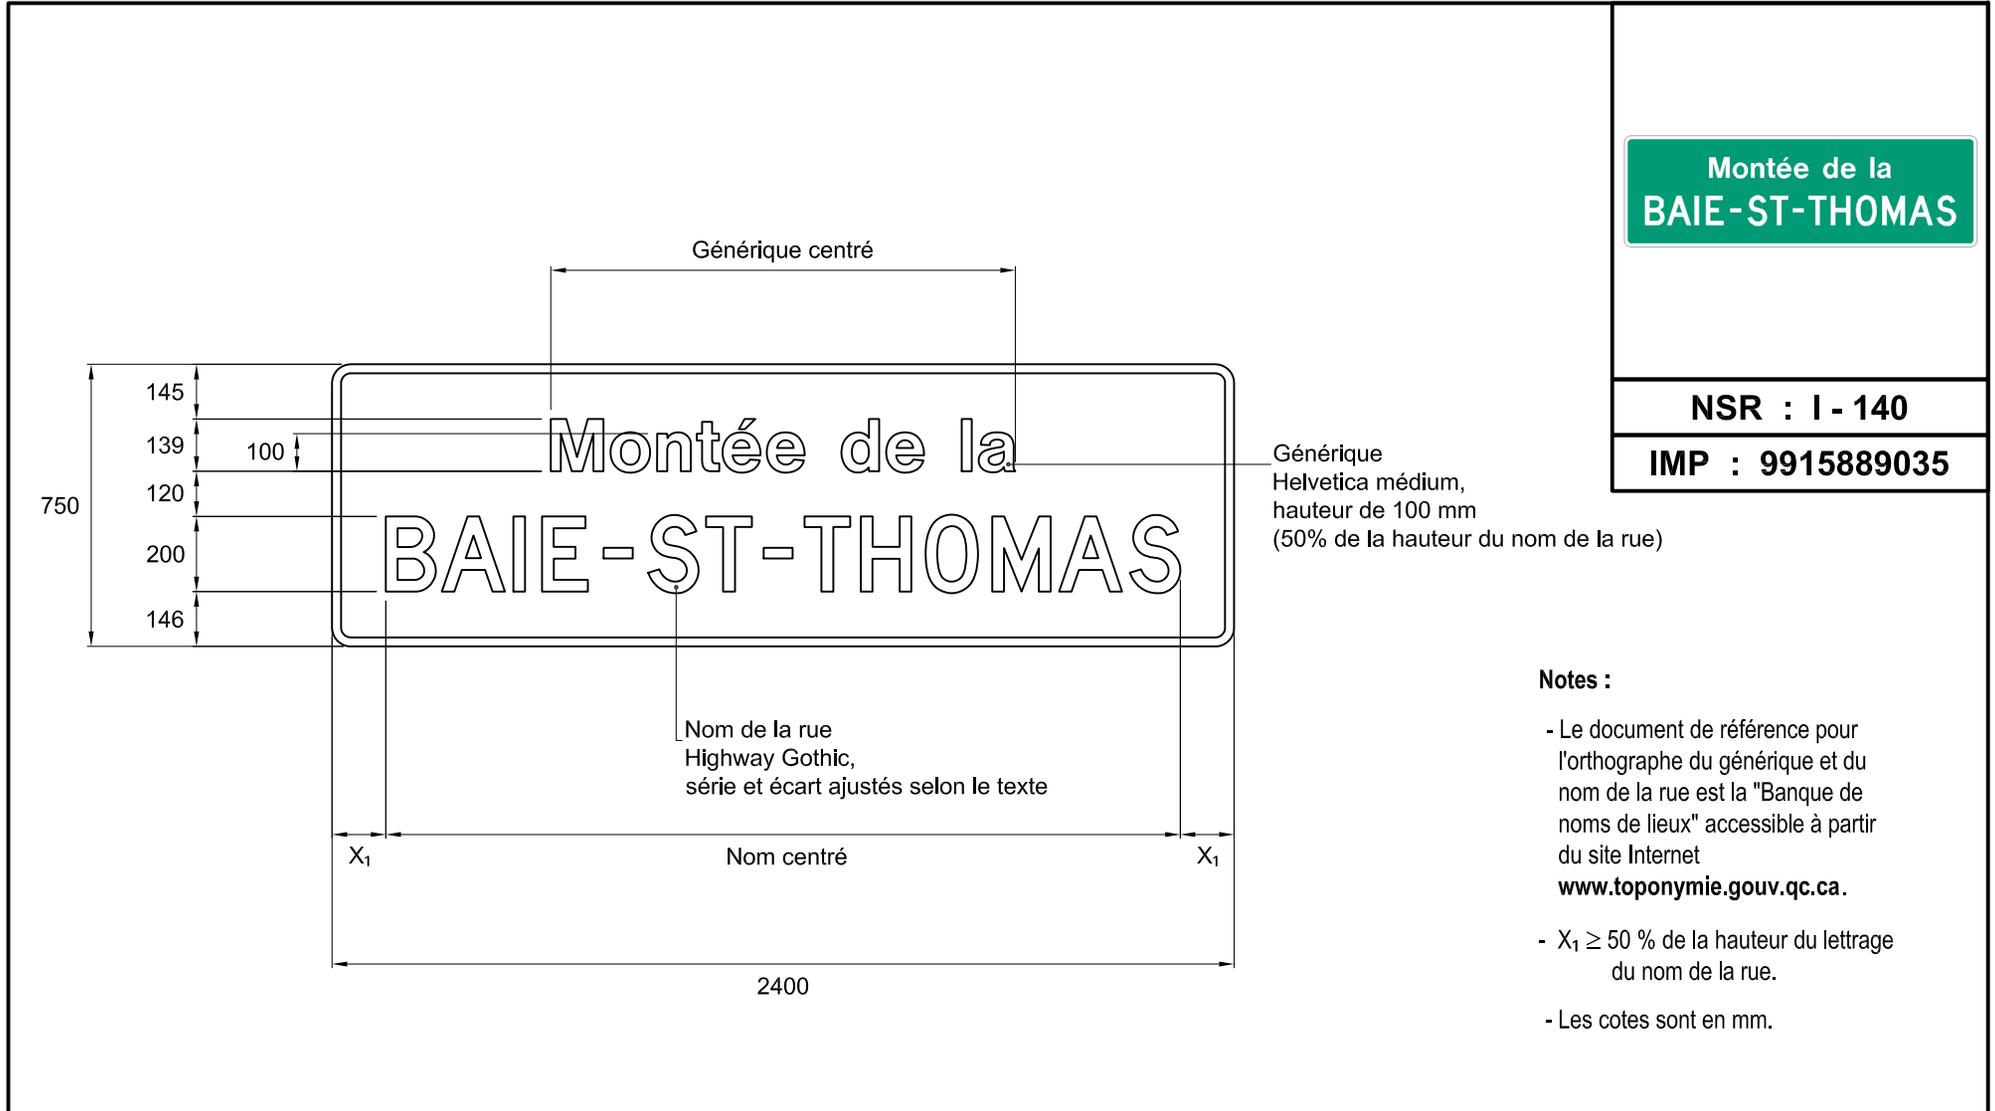

Montée de la
BAIE-ST-THOMAS

NSR : I - 140

IMP : 9915889035

Générique
Helvetica médium,
hauteur de 100 mm
(50% de la hauteur du nom de la rue)

Notes :

- Le document de référence pour l'orthographe du générique et du nom de la rue est la "Banque de noms de lieux" accessible à partir du site Internet www.toponymie.gouv.qc.ca.
- $X_1 \geq 50\%$ de la hauteur du lettrage du nom de la rue.
- Les cotes sont en mm.

Nom du fichier : I-140-2400x750.dwg	Pellicule : Verte type I	Dessiné par : Caroline Pelletier, t.t.p.
Format : 2400 mm x 750 mm	Lettrage : Blanc	
Bordure : Blanche, 24 mm de largeur	Échelle : 1 : 20	Approuvé par :  Michel Masse, ing.
	Date : 2012-06-29	