


DEVIS TECHNIQUE TYPE POUR LA FABRICATION DES PANNEAUX DE SIGNALISATION ROUTIÈRE LATÉRALE

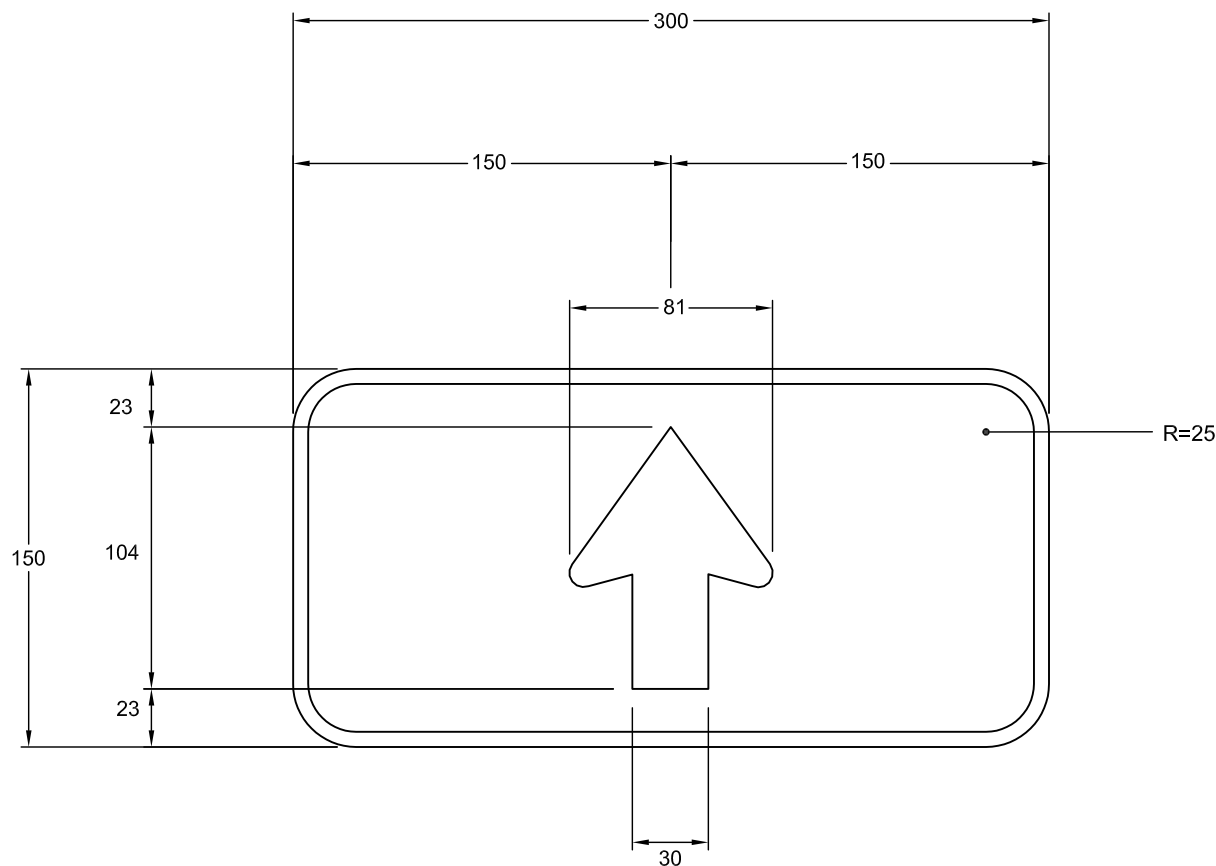

NSR : I - 240 - P - 1

Notes : - Les cotes sont en mm.

- Pour détails de la flèche,
voir le devis technique
" types de flèches "

Nom du fichier : I-240-P-1-300x150.dwg

Format : 300 mm x 150 mm

Bordure : Blanche, 6 mm de largeur

Pellicule : Verte ou bleu type 1

Lettrage : Highway Gothic, blanc

Échelle : 1: 3

Date : 2007-02-02

Dessiné par :

Eric Beaumier, t.t.p.


Recommandé par :

René Boulanger, t.t.p.

Approuvé par :

Michel Masse
Michel Masse, Ing.

DEVIS TECHNIQUE TYPE POUR LA FABRICATION DES PANNEAUX DE SIGNALISATION ROUTIÈRE LATÉRALE

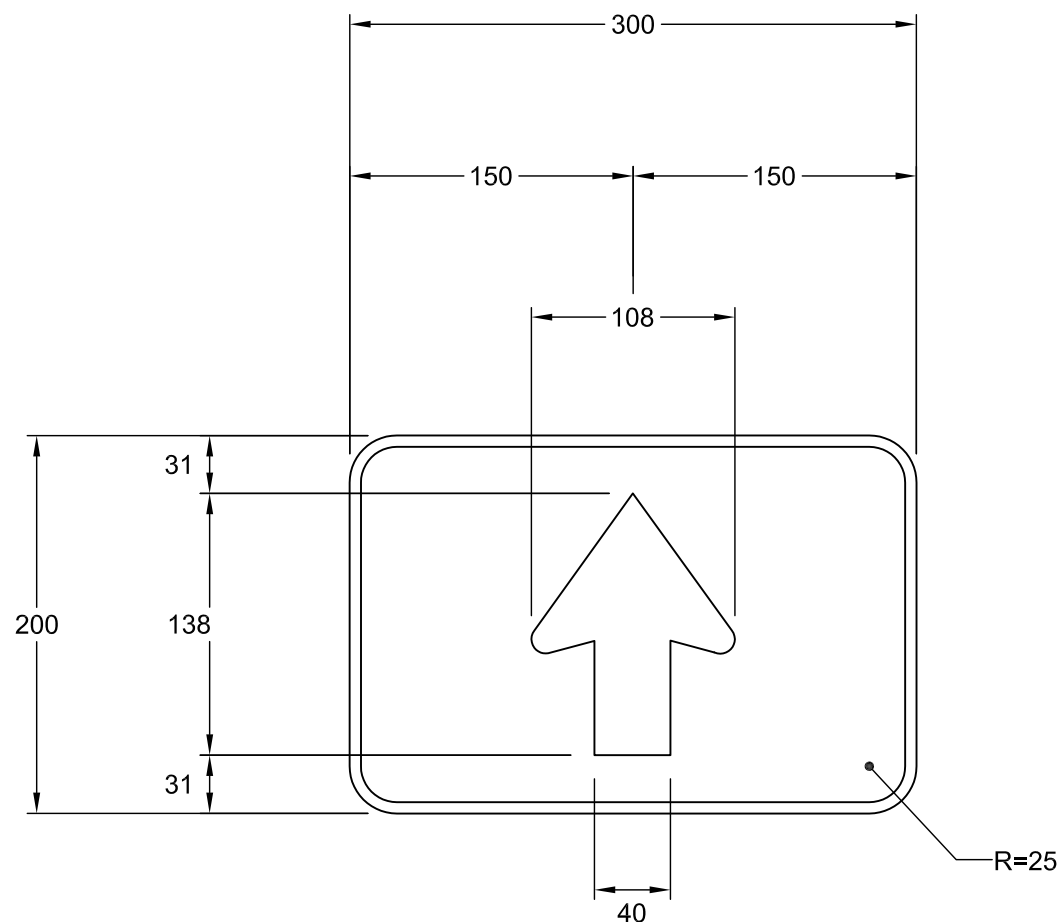

NSR : I - 240 - P - 1

IMP : 9905826002

Notes : - Les cotes sont en mm.

- Pour détails de la flèche,
voir le devis technique
" types de flèches "

Nom du fichier : I-240-P-1-300x200.dwg

Format : 300 mm x 200 mm

Bordure : Blanche, 6 mm de largeur

Pellicule : verte ou type 1

Lettage :

Échelle : 1: 4

Date : 2006-06-06


Dessiné par : Eric Beaumier, t.t.p.

Recommandé par : René Boulanger, t.t.p.

Approuvé par :

Michel Masse
Michel Masse, Ing.

DEVIS TECHNIQUE TYPE POUR LA FABRICATION DES PANNEAUX DE SIGNALISATION ROUTIÈRE LATÉRALE

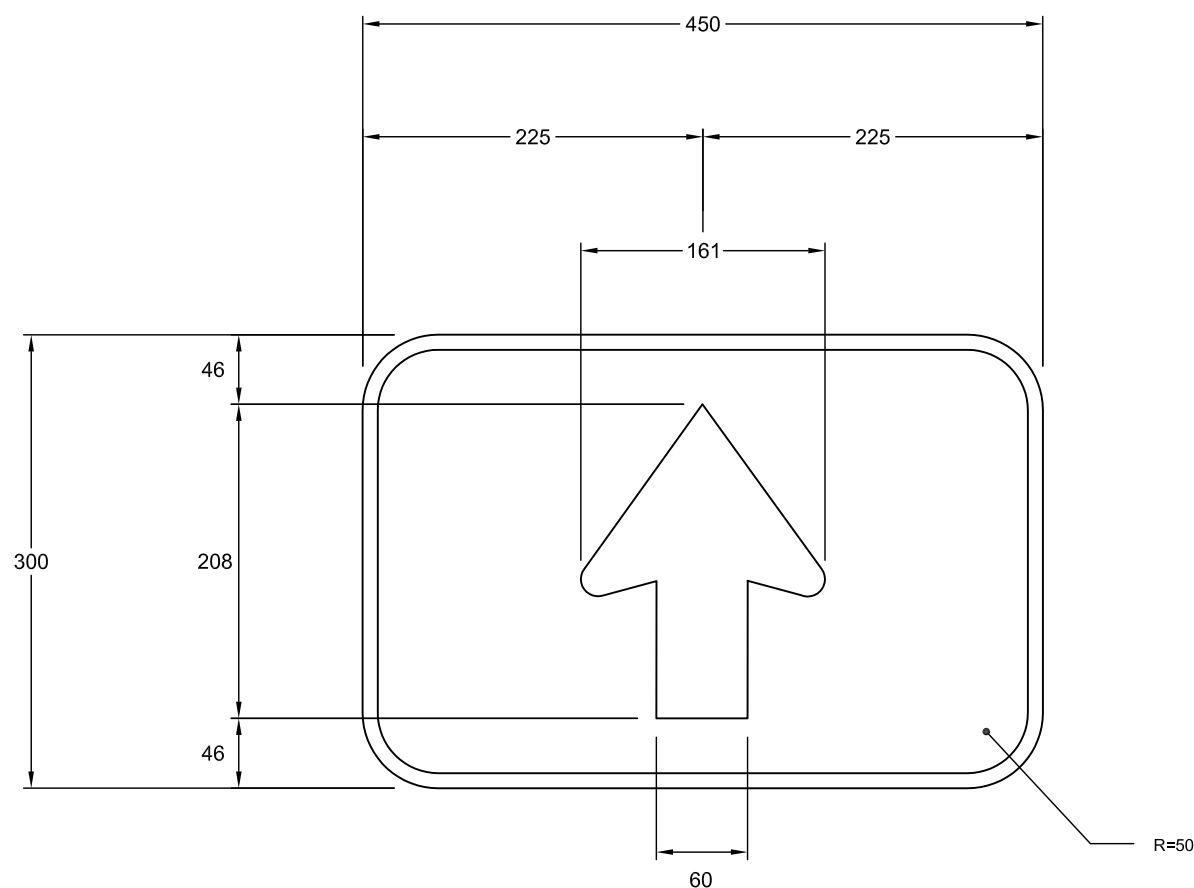

NSR : I - 240 - P - 1

ROUTE

VERT : IMP : 9915831006

BLEU : IMP : 9915231006

VOIE CYCLABLE

VERT : IMP : 9905831006

Notes : - Les cotes sont en mm.

- Pour détails de la flèche,
voir le devis technique
" types de flèches "

Nom du fichier : I-240-P-1-450x300.dwg

Format : 450 mm x 300 mm

Bordure : Blanche , 6 mm de largeur

Pellicule : verte ou bleue type 1

Lettrage :

Échelle : 1: 5

Date : 2006-06-06

Dessiné par :

Recommandé par :


Approuvé par :

Eric Beaumier, t.t.p.

René Boulanger, t.t.p.

Michel Masse, Ing.

DEVIS TECHNIQUE TYPE POUR LA FABRICATION DES PANNEAUX DE SIGNALISATION ROUTIÈRE LATÉRALE

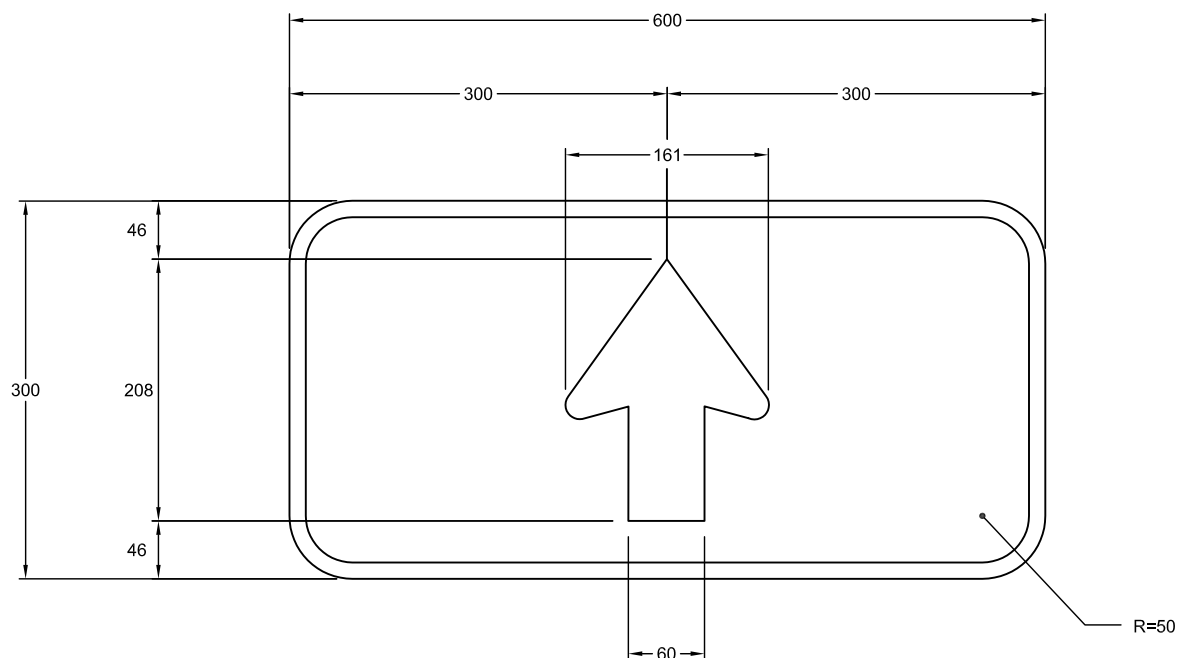

NSR : I - 240 - P - 1

VERT : IMP:9915838011

BRUN : IMP:9915338005

BLEU : IMP:9915238008

Notes : - Les cotes sont en mm.

- Pour détails de la flèche,
voir le devis technique
" types de flèches "

Nom du fichier : I-240-P-1-600x300.dwg

Format : 600 mm x 300 mm

Bordure : Blanche, 13 mm de largeur

Pellicule : verte, brune ou bleue type 1

Lettrage :

Échelle : 1: 6

Date : 2004-09-03

Dessiné par :

Recommandé par : René Boulanger, t.t.p.


Approuvé par :

Eric Beaumier, t.t.p.

René Boulanger, t.t.p.

Michel Masse, Ing.

DEVIS TECHNIQUE TYPE POUR LA FABRICATION DES PANNEAUX DE SIGNALISATION ROUTIÈRE LATÉRALE

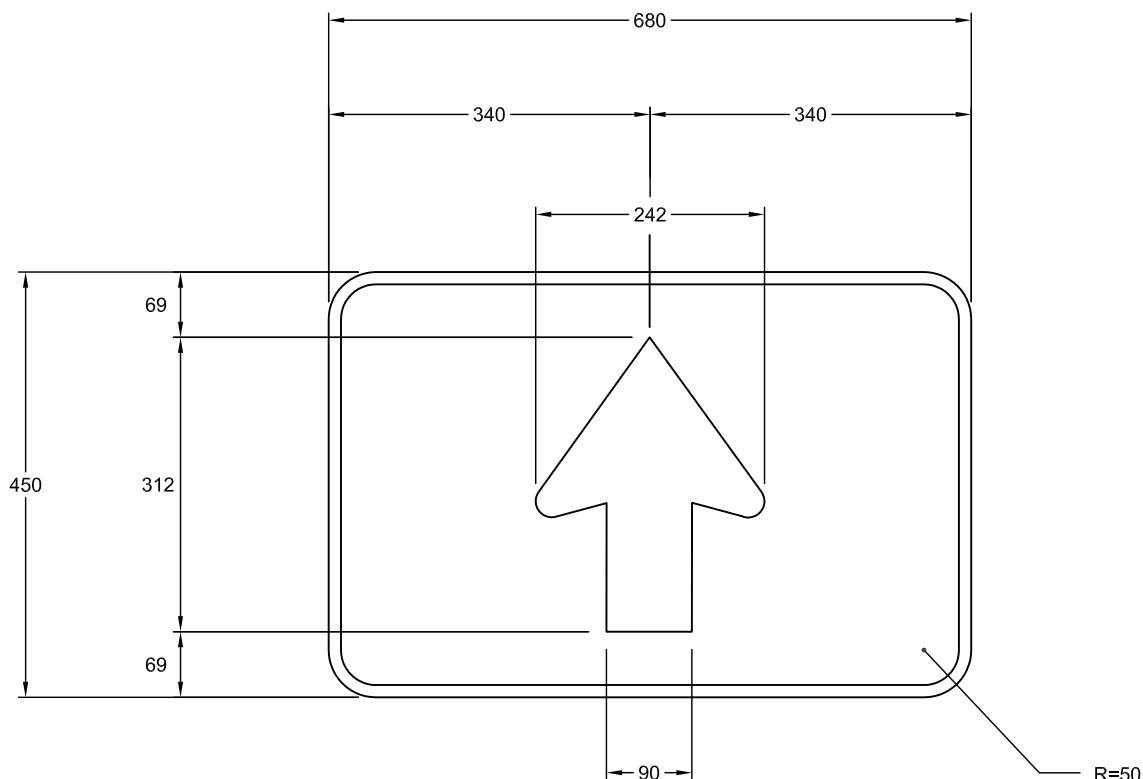

NSR : I - 240 - P - 1

VERT : IMP:9915845006

BLEU : IMP:9915245006

Notes : - Les cotes sont en mm.

- Pour détails de la flèche,
voir le devis technique
" types de flèches "

Nom du fichier : I-240-P-1-680x450.dwg

Format : 680 mm x 450 mm

Bordure : Blanche, 13 mm de largeur

Pellicule : verte ou bleue type 1

Lettrage :

Échelle : 1: 8

Date : 2004-09-03

Dessiné par :

Recommandé par :


Approuvé par :

Eric Beaumier, t.t.p.

René Boulanger, t.t.p.

Michel Masse, Ing.

DEVIS TECHNIQUE TYPE POUR LA FABRICATION DES PANNEAUX DE SIGNALISATION ROUTIÈRE LATÉRALE

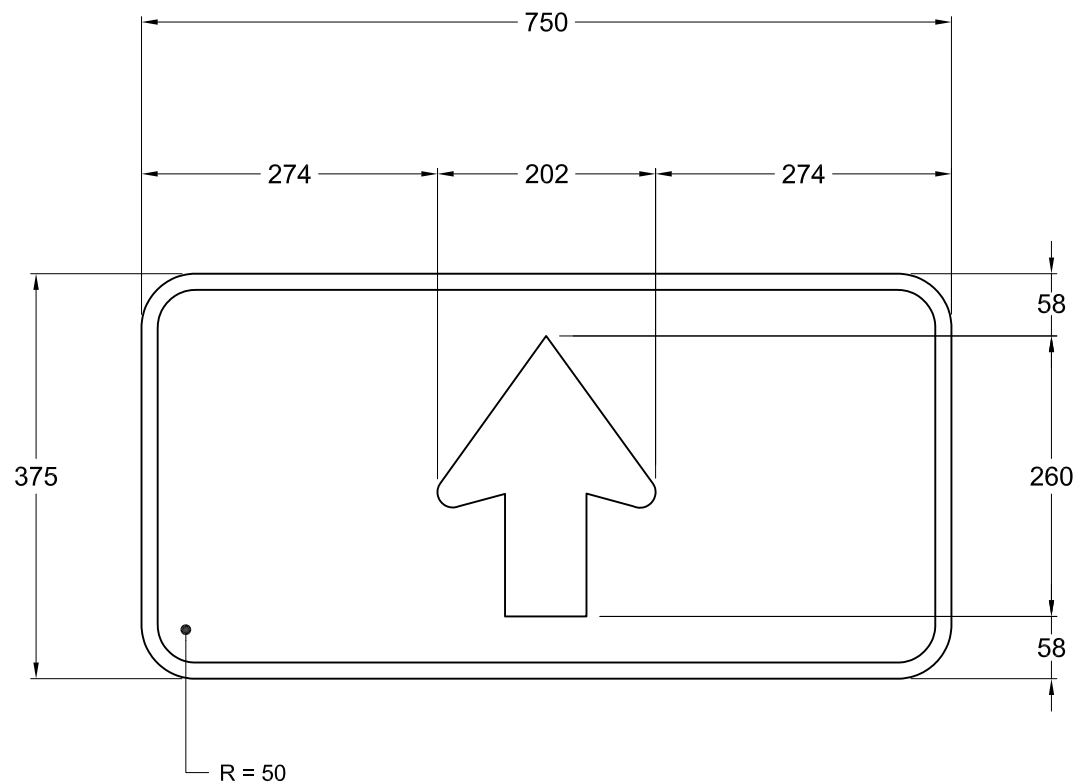

NSR : I-240-P-1

VERT : IMP:9915851001

BLEU : IMP:9915251007

Notes : - Les cotes sont en mm.

- Pour détails de la flèche,
voir le devis technique
" types de flèches "

Nom du fichier : I-240-P-1-750x375.dwg

Pellicule : Verte ou bleue type I

Dessiné par :

Caroline Pelletier, t.t.p.

Format : 750 mm x 375 mm

Lettrage : s. o.

Approuvé par :


Bordure : Blanche, 15 mm de largeur

Échelle : 1 : 7

Date : 2011-08-15

Michel Masse
Michel Masse, ing.

DEVIS TECHNIQUE TYPE POUR LA FABRICATION DES PANNEAUX DE SIGNALISATION ROUTIÈRE LATÉRALE

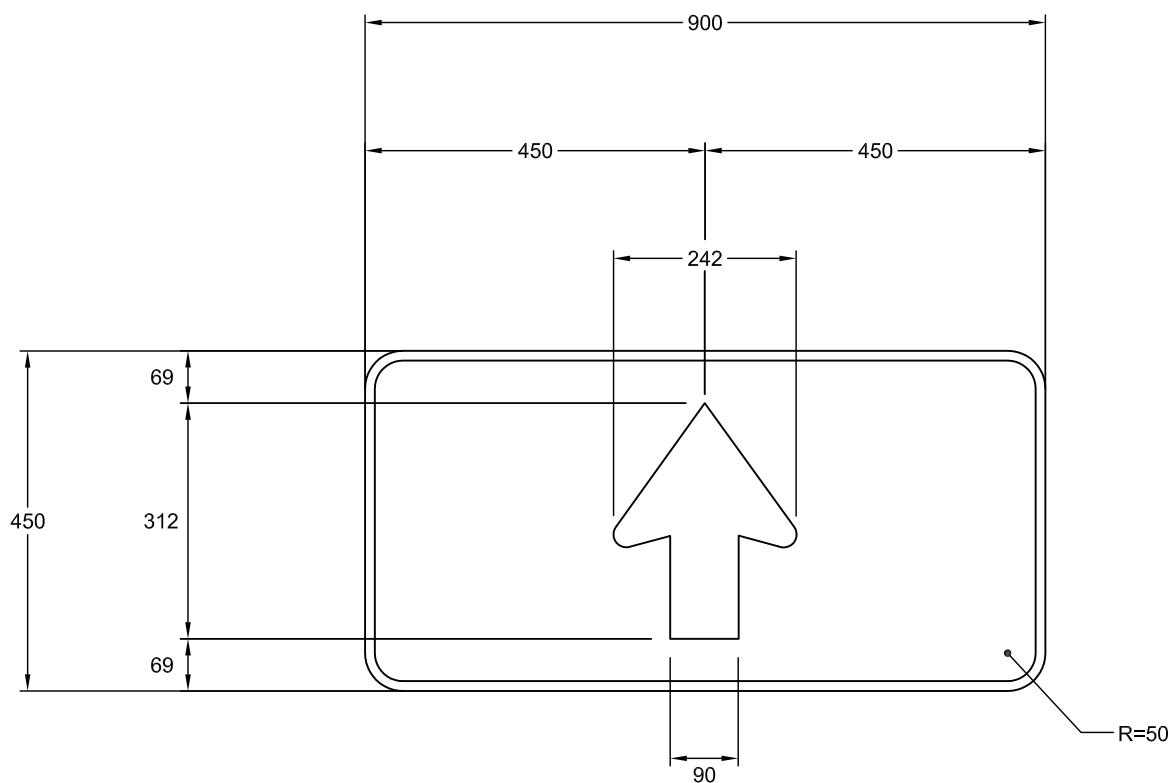

NSR : I - 240 - P - 1

VERT : IMP:9915854012

BRUN : IMP:9915354005

BLEU : IMP:9915254008

Notes : - Les cotes sont en mm.

- Pour détails de la flèche,
voir le devis technique
" types de flèches "

Nom du fichier : I-240-P-1-900x450.dwg

Format : 900 mm x 450 mm

Bordure : Blanche, 13 mm de largeur

Pellicule : verte, brune ou bleue type 1

Lettrage :

Échelle : 1: 10

Date : 2004-09-03

Dessiné par :

Recommandé par :


Approuvé par :

Eric Beaumier, t.t.p.

René Boulanger, t.t.p.

Michel Masse, Ing.

DEVIS TECHNIQUE TYPE POUR LA FABRICATION DES PANNEAUX DE SIGNALISATION ROUTIÈRE LATÉRALE

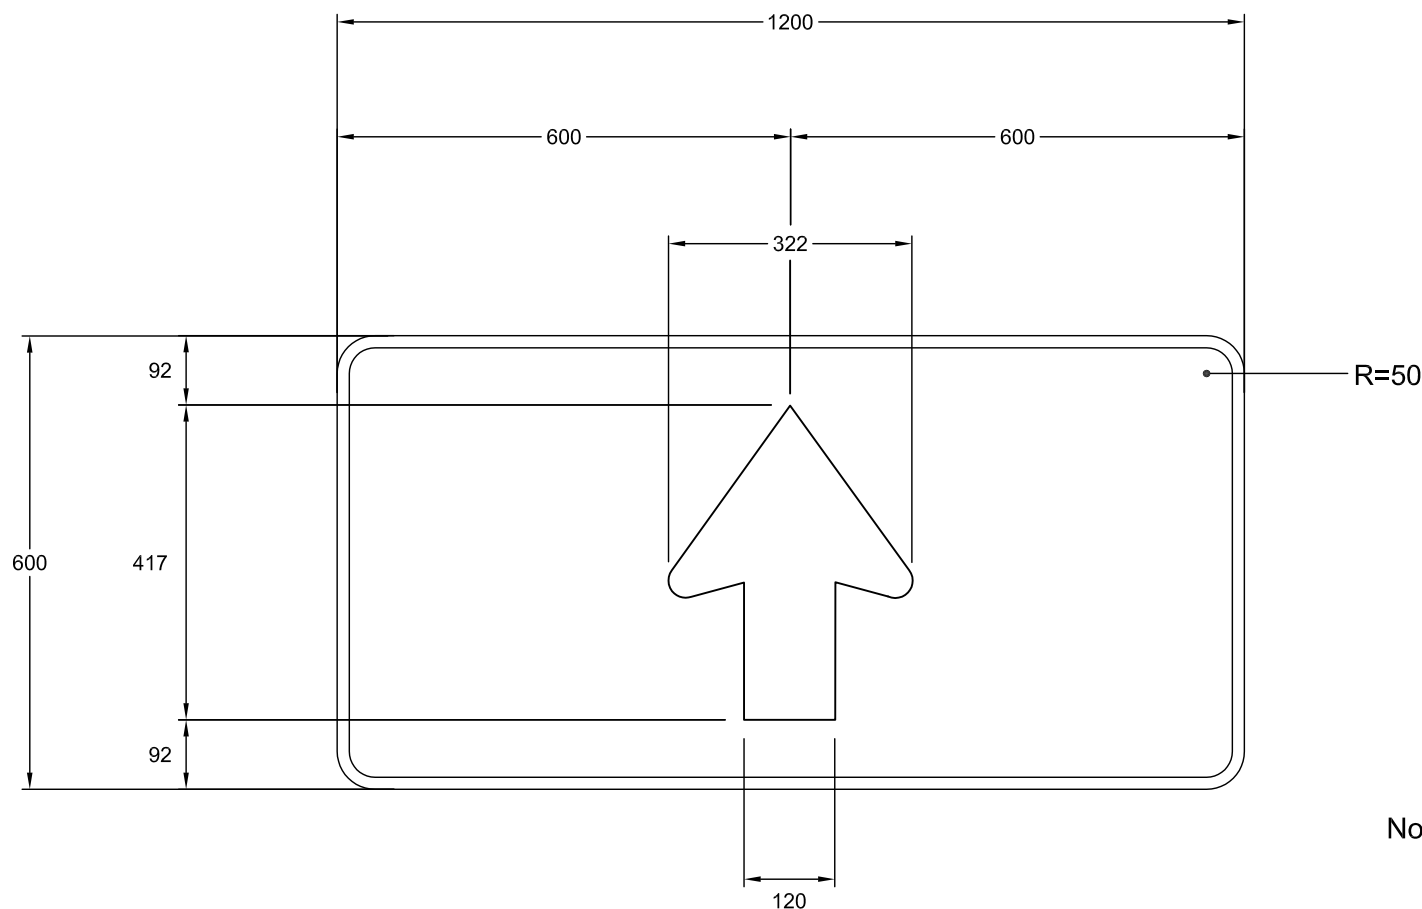

NSR : I - 240 - P - 1

VERT : IMP:9915863010

BLEU : IMP:9915263008

Notes : - Les cotes sont en mm.

- Pour détails de la flèche,
voir le devis technique
" types de flèches "

Nom du fichier : I-240-P-1-1200x600.dwg

Format : 1200 mm x 600 mm

Bordure : Blanche, 16 mm de largeur

Pellicule : verte et bleue type 1

Lettrage :

Échelle : 1: 10

Date : 2004-09-03

Dessiné par : Eric Beaumier, t.t.p.

Recommandé par : René Boulanger, t.t.p.

Approuvé par :

Michel Masse
Michel Masse, Ing.