


DEVIS TECHNIQUE TYPE POUR LA FABRICATION DES PANNEAUX DE SIGNALISATION ROUTIÈRE LATÉRALE



NSR : I-240-P-2-G

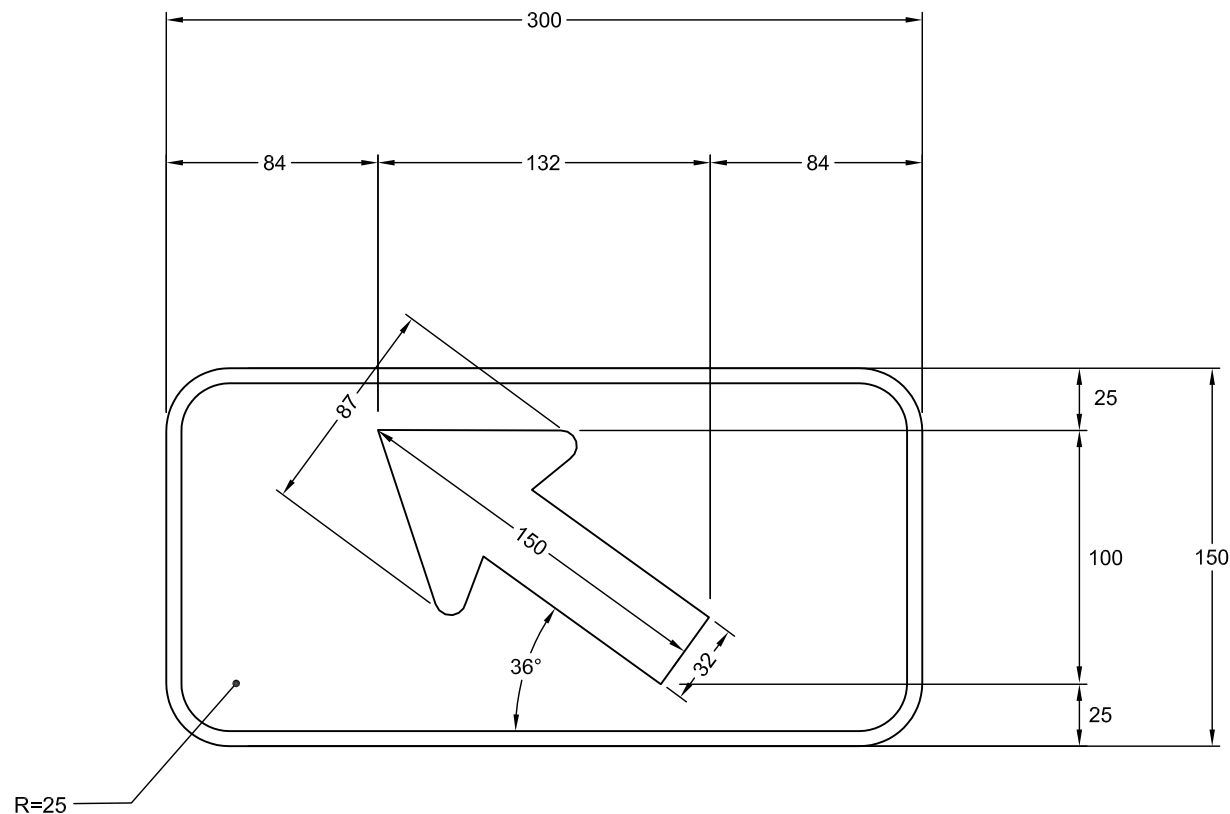

Notes : - Les cotes sont en mm.

- Pour détails de la flèche,
voir le devis technique " types de flèches " R=25

Nom du fichier : I-240-P-2-G-300x150.dwg

Format : 300 mm x 150 mm

Bordure : Blanche, 6 mm de largeur

Pellicule : Verte ou bleu type 1

Lettrage : Highway Gothic, blanc

Échelle : 1: 3

Date : 2007-02-02


Dessiné par : Eric Beaumier, t.t.p.

Recommandé par : René Boulanger, t.t.p.

Approuvé par :

Michel Masse
Michel Masse, Ing.

DEVIS TECHNIQUE TYPE POUR LA FABRICATION DES PANNEAUX DE SIGNALISATION ROUTIÈRE LATÉRALE

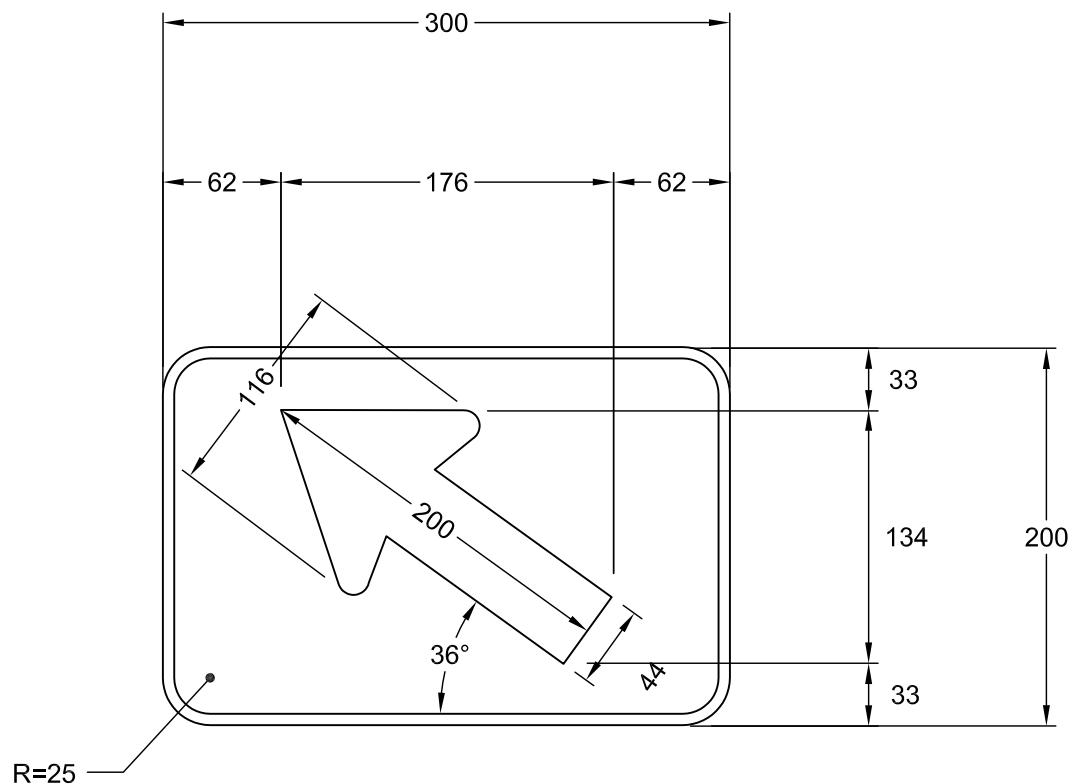

NSR : I - 240 - P - 2 - G

IMP : 9905826003

Notes : - Les cotes sont en mm.

- Pour détails de la flèche,
voir le devis technique
" types de flèches "

Nom du fichier : I-240-P-2-G-300x200.dwg

Format : 300 mm x 200 mm

Bordure : Blanche, 6 mm de largeur

Pellicule : verte ou type 1

Lettage :

Échelle : 1: 4

Date : 2006-06-06

Dessiné par :

Recommandé par :


Approuvé par :

Eric Beaumier, t.t.p.

René Boulanger, t.t.p.

Michel Masse, Ing.

DEVIS TECHNIQUE TYPE POUR LA FABRICATION DES PANNEAUX DE SIGNALISATION ROUTIÈRE LATÉRALE

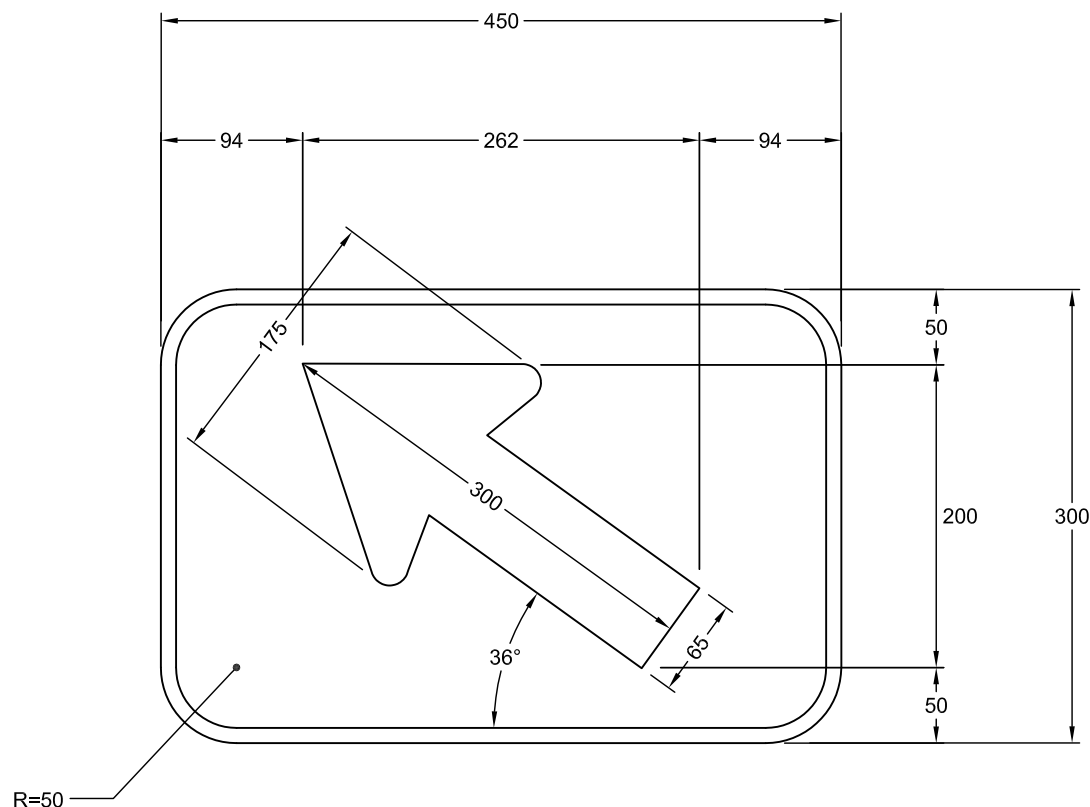

NSR : I - 240 - P - 2 - G

ROUTE

VERT : IMP : 9915831010

BLEU : IMP : 9915231010

VOIE CYCLABLE

VERT : IMP : 9905831010

Notes : - Les cotes sont en mm.

- Pour détails de la flèche,
voir le devis technique
" types de flèches "

Nom du fichier : I-240-P-2-G-450x300.dwg

Format : 450 mm x 300 mm

Bordure : Blanche , 10 mm de largeur

Pellicule : verte ou bleue type 1

Lettrage :

Échelle : 1: 5

Date : 2004-09-03

Dessiné par :

Recommandé par :


Approuvé par :

Eric Beaumier, t.t.p.

René Boulanger, t.t.p.

Michel Masse, Ing.

DEVIS TECHNIQUE TYPE POUR LA FABRICATION DES PANNEAUX DE SIGNALISATION ROUTIÈRE LATÉRALE

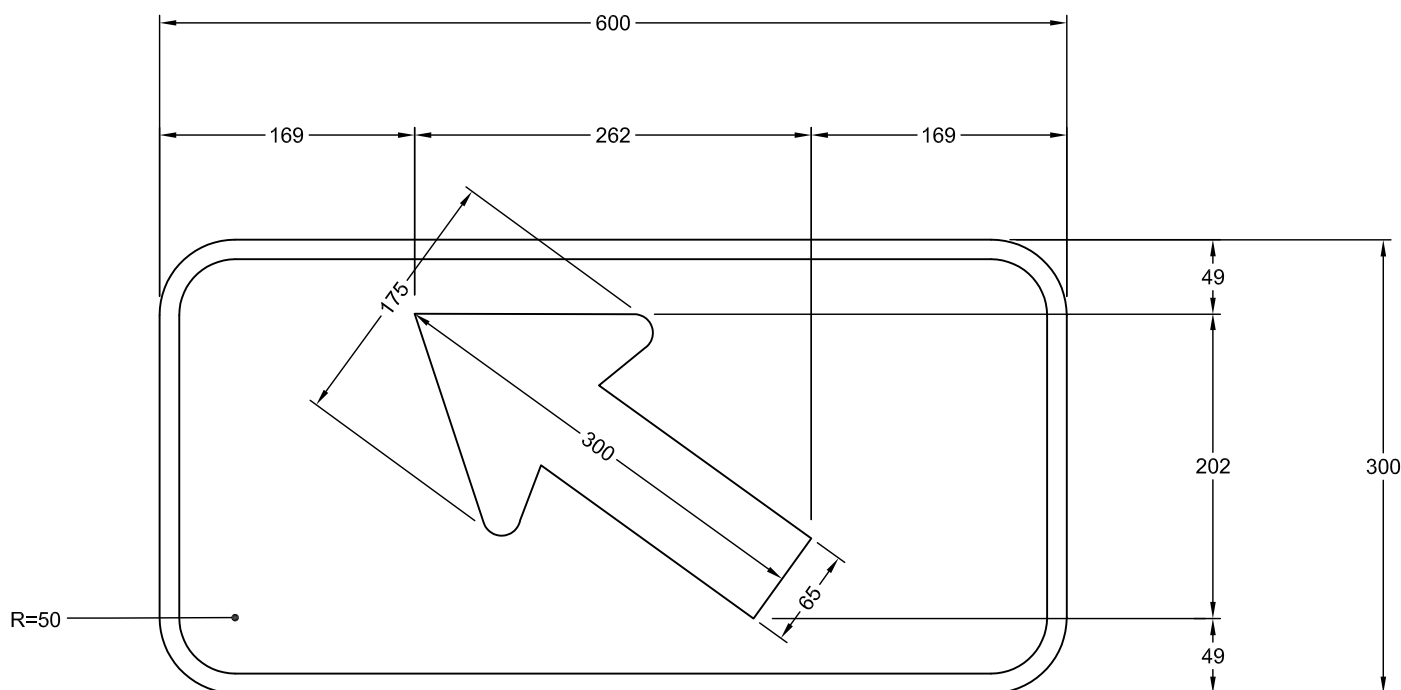

NSR : I - 240 - P - 2 - G

VERT : IMP:9915838018

BRUN : IMP:9915338010

BLEU : IMP:9915238010

Notes : - Les cotes sont en mm.

- Pour détails de la flèche,
voir le devis technique
" types de flèches "

Nom du fichier : I-240-P-2-G-600x300.dwg

Format : 600 mm x 300 mm

Bordure : Blanche , 13 mm de largeur

Pellicule : verte, brune ou bleue type 1

Lettrage :

Échelle : 1: 5

Date : 2004-09-03

Dessiné par :

Recommandé par : René Boulanger, t.t.p.


Approuvé par :

Eric Beaumier, t.t.p.

René Boulanger, t.t.p.

Michel Masse
Michel Masse, Ing.

DEVIS TECHNIQUE TYPE POUR LA FABRICATION DES PANNEAUX DE SIGNALISATION ROUTIÈRE LATÉRALE

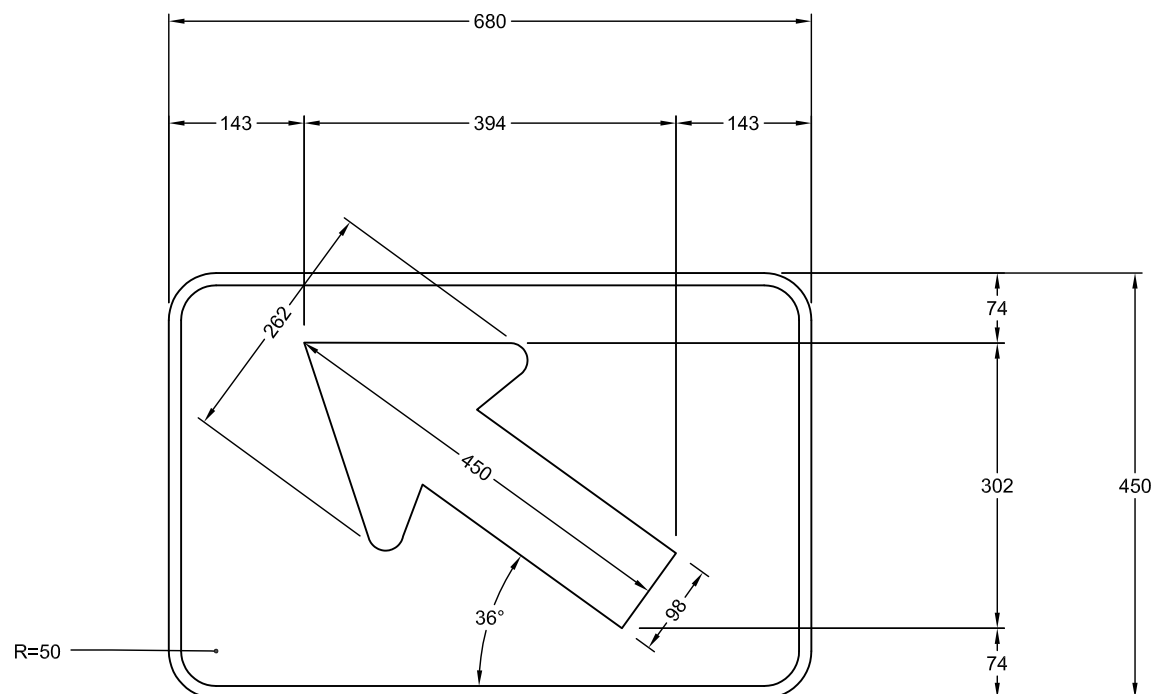

NSR : I - 240 - P - 2 - G

VERT : IMP:9915845010

BLEU : IMP:9915245010

Notes : - Les cotes sont en mm.

- Pour détails de la flèche,
voir le devis technique
" types de flèches "

Nom du fichier : I-240-P-2-G-680x450.dwg

Format : 680 mm x 450 mm

Bordure : Blanche, 13 mm de largeur

Pellicule : verte ou bleue type 1

Lettrage :

Échelle : 1:8

Date : 2004-09-03

Dessiné par : Eric Beaumier, t.t.p.

Recommandé par : René Boulanger, t.t.p.

Approuvé par :

Michel Masse
Michel Masse, Ing.

DEVIS TECHNIQUE TYPE POUR LA FABRICATION DES PANNEAUX DE SIGNALISATION ROUTIÈRE LATÉRALE




NSR : I - 240 - P - 2 - G

VERT : IMP:9915854019

BRUN : IMP:9915354007

BLEU : IMP:9915254010

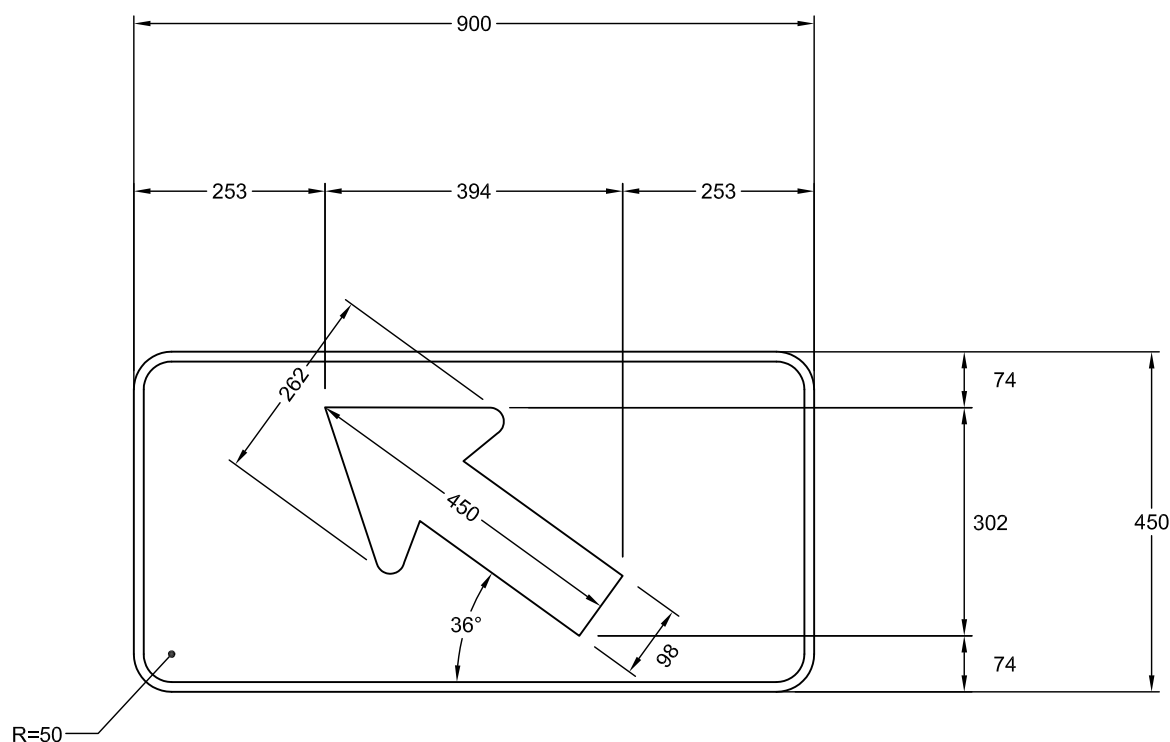

Notes : - Les cotes sont en mm.

- Pour détails de la flèche,
voir le devis technique
" types de flèches "

Nom du fichier : I-240-P-2-G-900x450.dwg

Format : 900 mm x 450 mm

Bordure : Blanche, 13 mm de largeur

Pellicule : verte, brune ou bleue type 1

Lettrage :

Échelle : 1: 10

Date : 2004-09-03

Dessiné par :

Recommandé par :


Approuvé par :

Eric Beaumier, t.t.p.

René Boulanger, t.t.p.

Michel Masse, Ing.

DEVIS TECHNIQUE TYPE POUR LA FABRICATION DES PANNEAUX DE SIGNALISATION ROUTIÈRE LATÉRALE

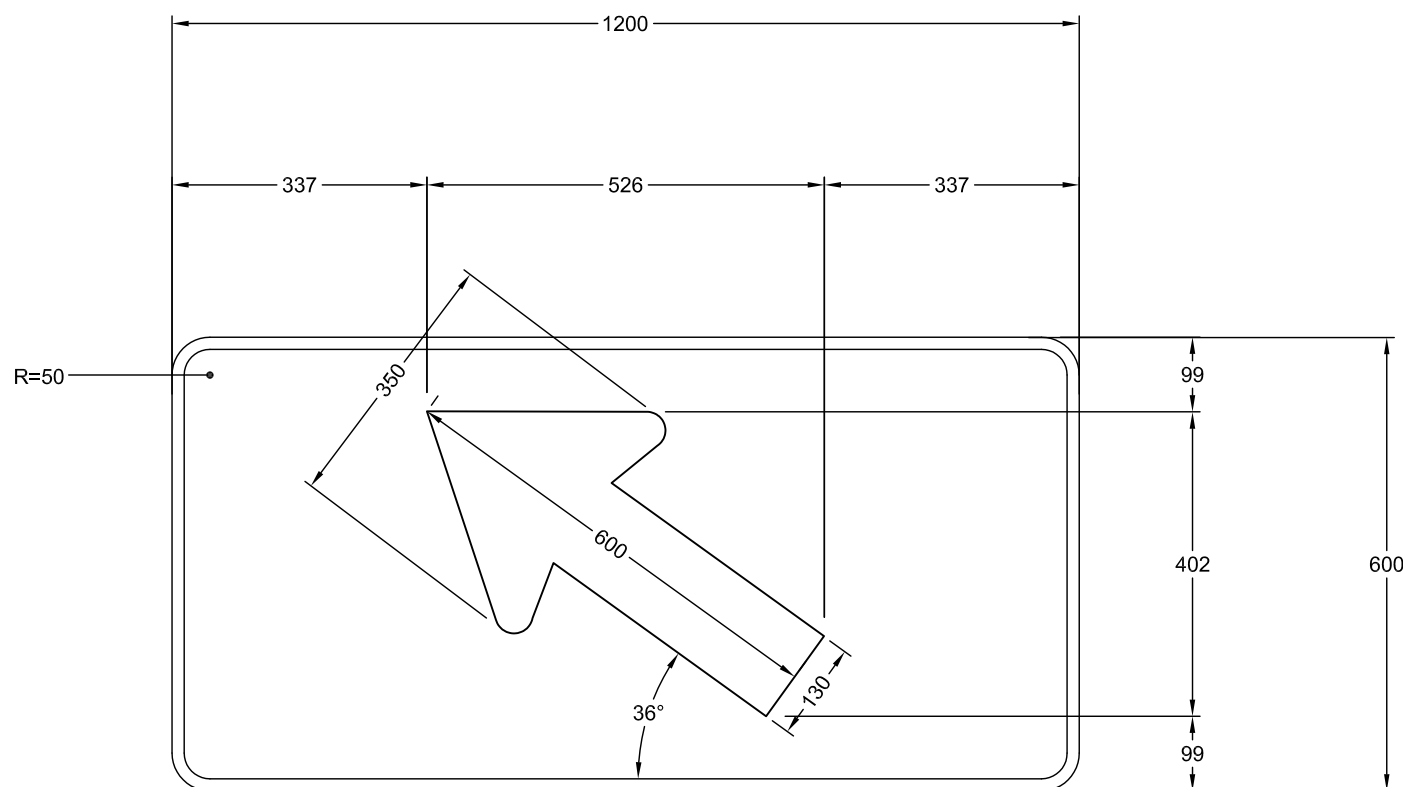

NSR : I - 240 - P - 2 - G

VERT : IMP:9915863017

BLEU : IMP:9915263010

Notes : - Les cotes sont en mm.

- Pour détails de la flèche,
voir le devis technique
" types de flèches "

Nom du fichier : I-240-P-2-G-1200x600.dwg

Format : 1200 mm x 600 mm

Bordure : Blanche , 16 mm de largeur

Pellicule : verte ou bleue type 1

Lettrage :

Échelle : 1: 10

Date : 2004-09-03

Dessiné par :

Recommandé par :

Approuvé par :

Eric Beaumier, t.t.p.

René Boulanger, t.t.p.

Michel Masse, Ing.