


DEVIS TECHNIQUE TYPE POUR LA FABRICATION DES PANNEAUX DE SIGNALISATION ROUTIÈRE LATÉRALE

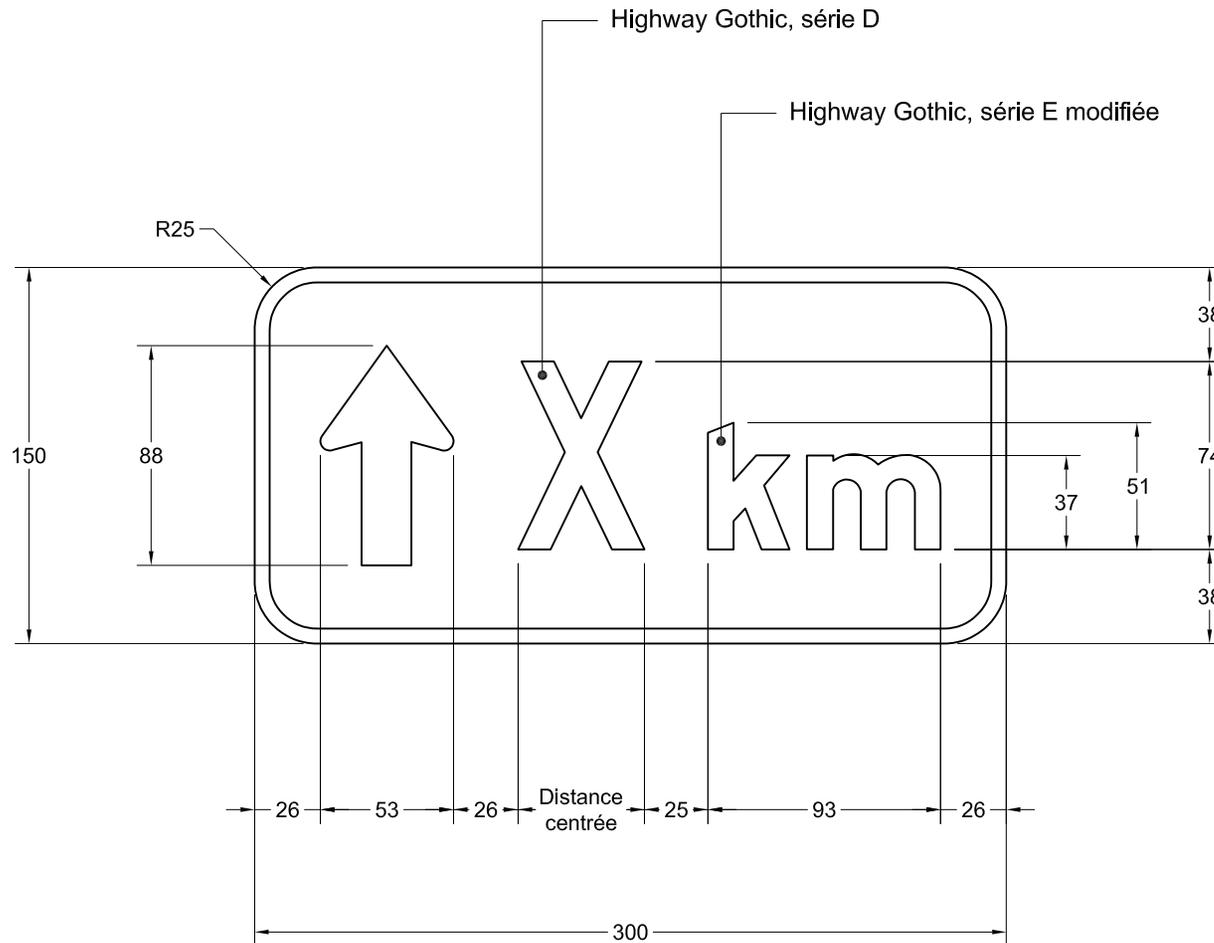

NSR : I-240-P-6

Notes :

- pour détails de la flèche voir le devis technique « types de flèches »;
- les cotes sont en millimètres.

Nom du fichier : I-240-P-6-300x150.dwg

Format : 300 mm x 150 mm

Bordure : Blanche, 6 mm de largeur

Pellicule : Verte ou bleue type I

Lettrage : Highway Gothic, blanc

Échelle : 1 : 3

Date : 2012-10-05

Dessiné par :

Recommandé par :


Approuvé par :

Michaël Côté, t.a.a.g.

Caroline Pelletier, t.t.p.

Michel Masse
Michel Masse, ing.

**DEVIS TECHNIQUE TYPE POUR LA FABRICATION DES
PANNEAUX DE SIGNALISATION ROUTIÈRE LATÉRALE**

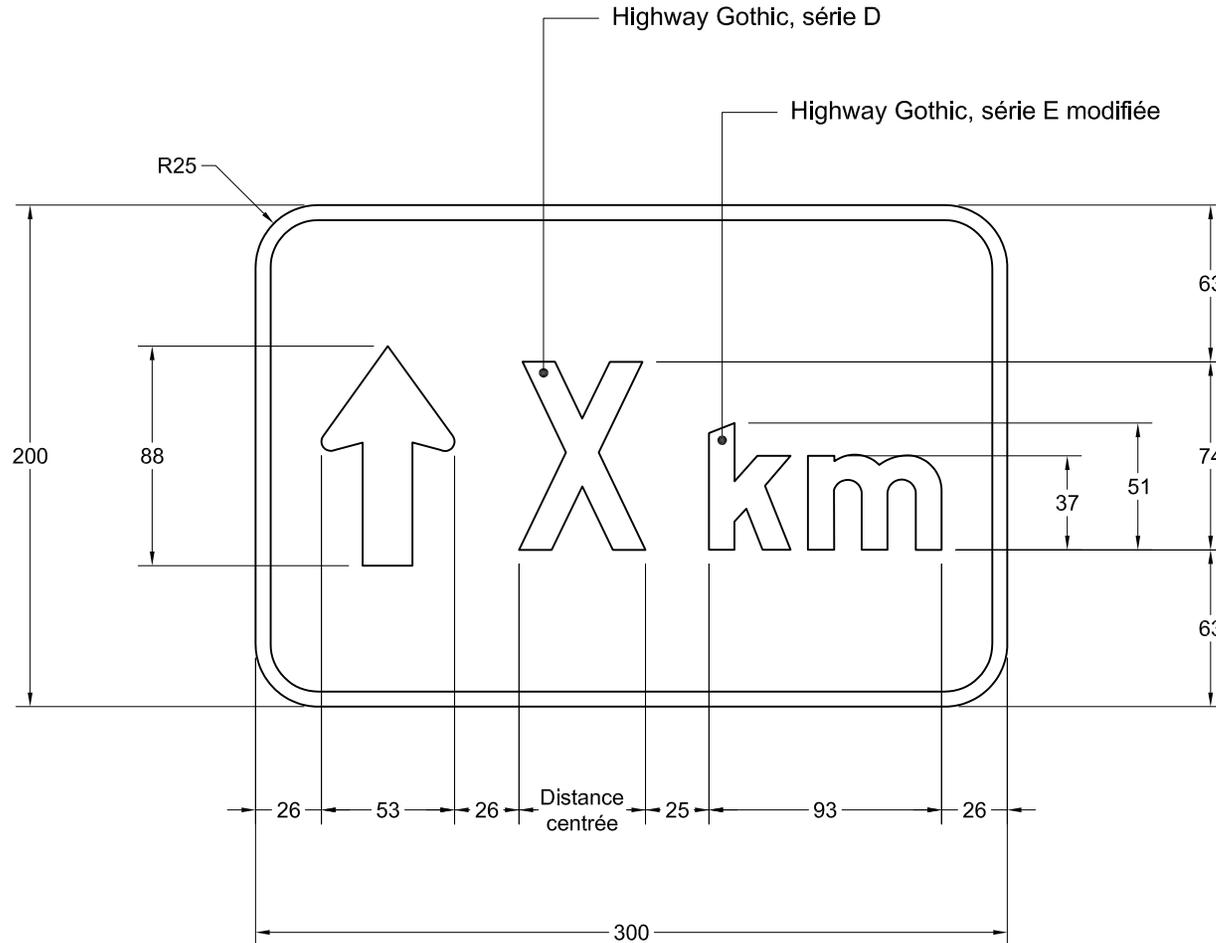

NSR : I-240-P-6

VOIE CYCLABLE

IMP : 9905826011

Notes :

- pour détails de la flèche voir le devis technique « types de flèches »;
- les cotes sont en millimètres.

Nom du fichier : I-240-P-6-300x200.dwg

Format : 300 mm x 200 mm

Bordure : Blanche, 6 mm de largeur

Pellicule : Verte type I

Lettrage : Highway Gothic, blanc

Échelle : 1 : 3

Date : 2012-10-05

Dessiné par :

Recommandé par :


Approuvé par :

Michaël Côté, t.a.a.g.

Caroline Pelletier, t.t.p.

Michel Masse
Michel Masse, ing.

**DEVIS TECHNIQUE TYPE POUR LA FABRICATION DES
PANNEAUX DE SIGNALISATION ROUTIÈRE LATÉRALE**

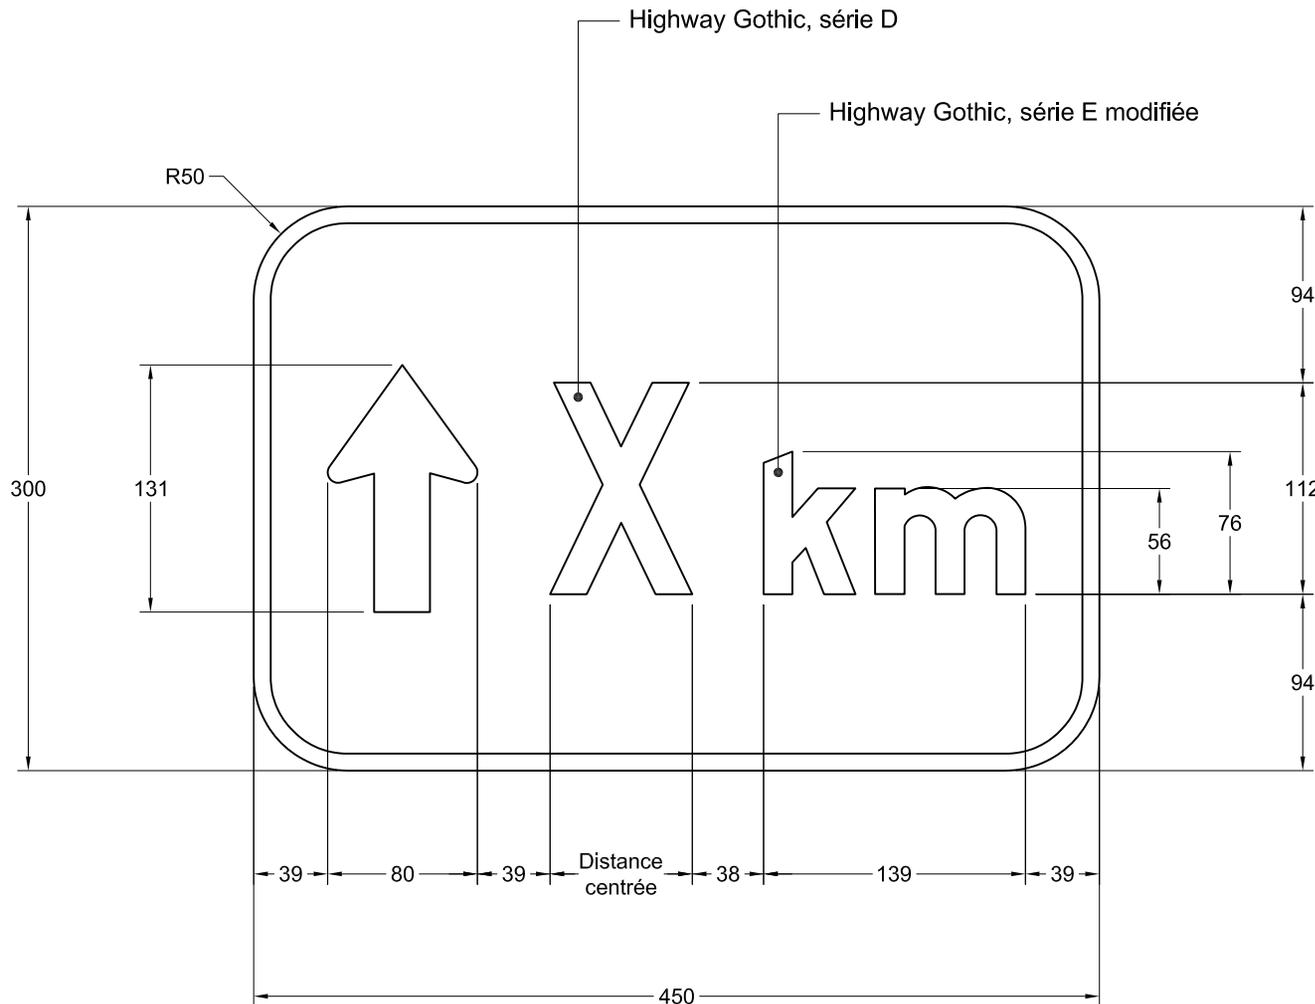

NSR : I-240-P-6

ROUTE

VERT : IMP : 9915831019

BLEU : IMP : 9915231018

VOIE CYCLABLE

VERT : IMP : 9905831019

Notes :

- pour détails de la flèche voir le devis technique « types de flèches »;
- les cotes sont en millimètres.

Nom du fichier : I-240-P-6-450x300.dwg

Format : 450 mm x 300 mm

Bordure : Blanche, 9 mm de largeur

Pellicule : Verte ou bleue type I

Lettrage : Highway Gothic, blanc

Échelle : 1 : 4

Date : 2012-10-05

Dessiné par :

Recommandé par :


Approuvé par :

Michaël Côté, t.a.a.g.

Caroline Pelletier, t.t.p.

Michel Masse
Michel Masse, ing.

DEVIS TECHNIQUE TYPE POUR LA FABRICATION DES PANNEAUX DE SIGNALISATION ROUTIÈRE LATÉRALE

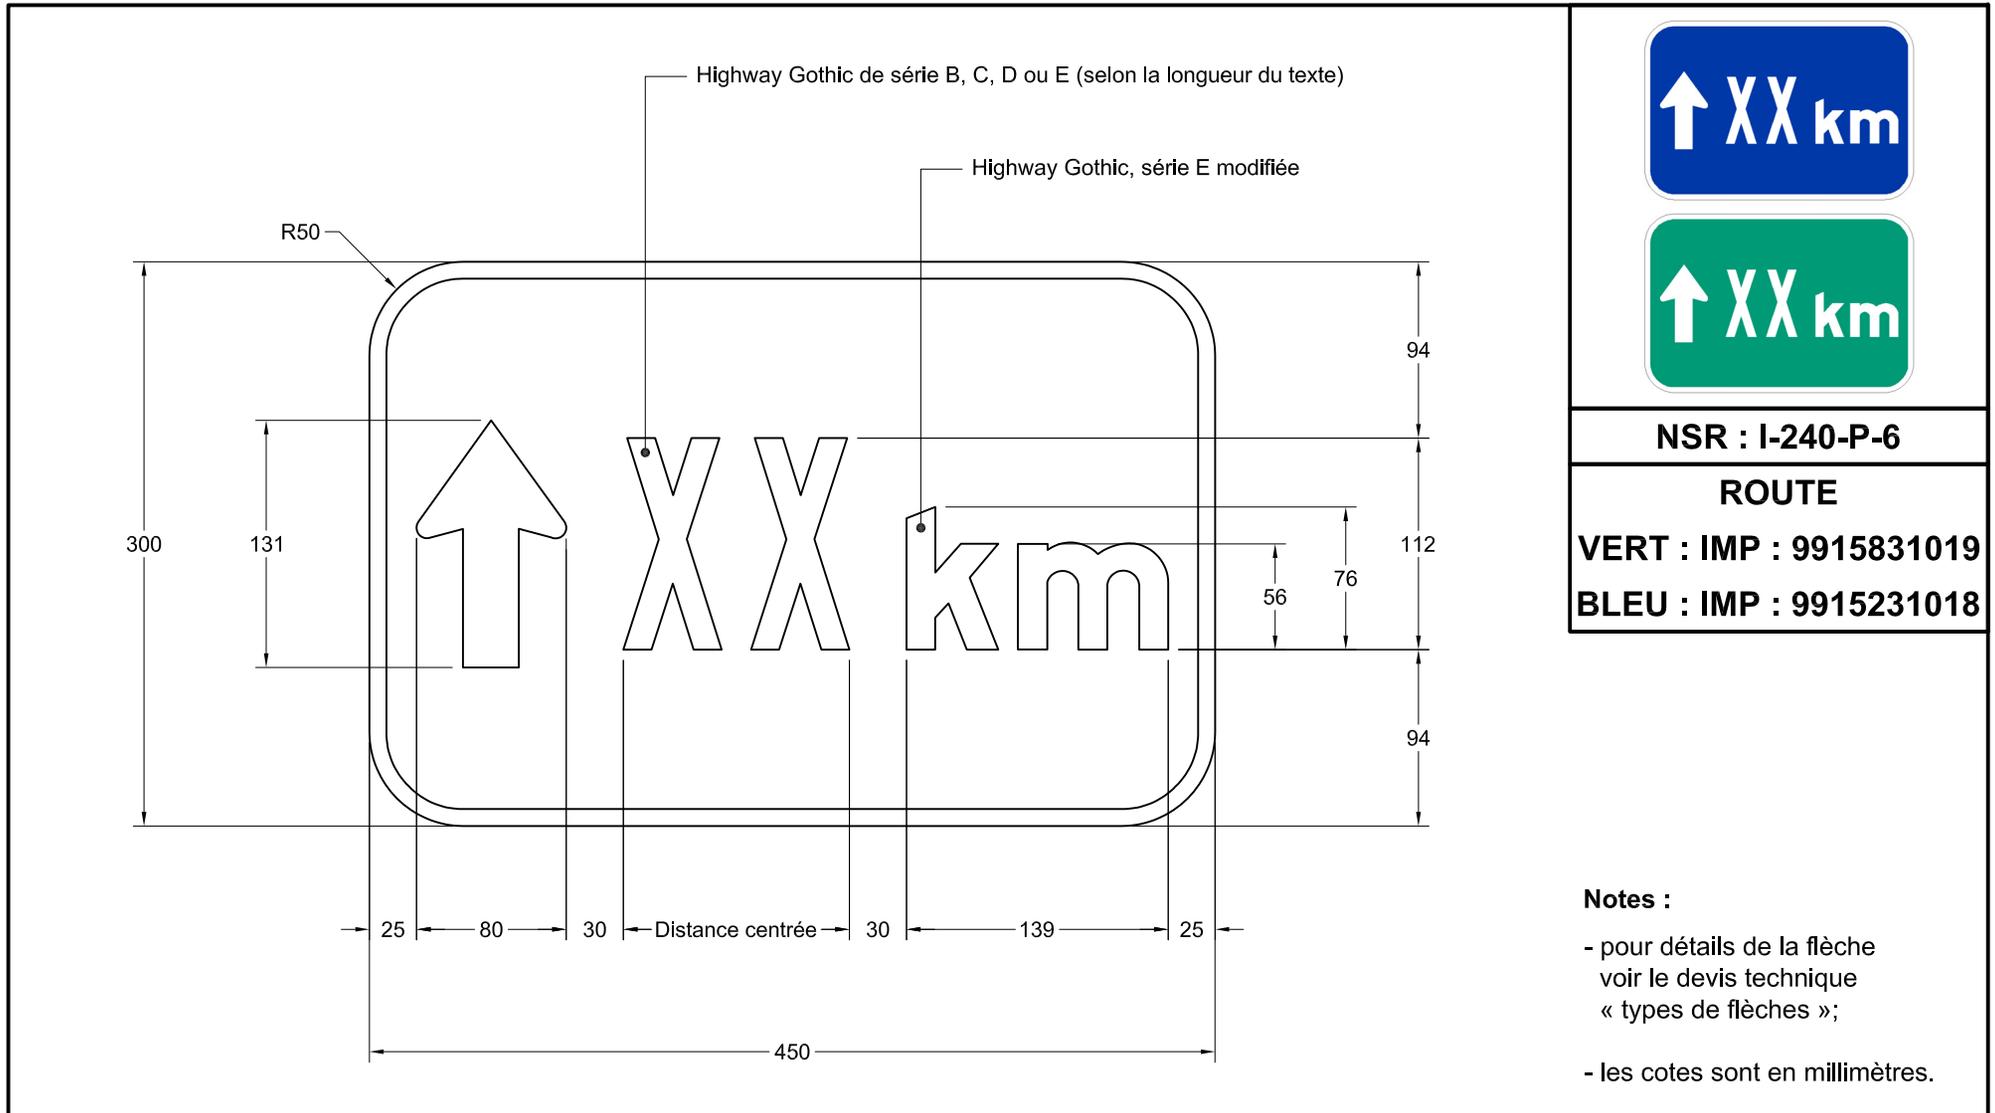

NSR : I-240-P-6

ROUTE


VERT : IMP : 9915831019

BLEU : IMP : 9915231018

- Notes :**
- pour détails de la flèche voir le devis technique « types de flèches »;
 - les cotes sont en millimètres.

Nom du fichier : I-240-P-6-450x300.dwg	Pellicule : Verte ou bleue type I	Dessiné par : Caroline Pelletier, t.t.p.
Format : 450 mm x 300 mm	Lettrage : Highway Gothic, blanc	Approuvé par :  Michel Masse, ing.
Bordure : Blanche, 9 mm de largeur	Échelle : 1 : 4	
	Date : 2012-10-24	

DEVIS TECHNIQUE TYPE POUR LA FABRICATION DES PANNEAUX DE SIGNALISATION ROUTIÈRE LATÉRALE

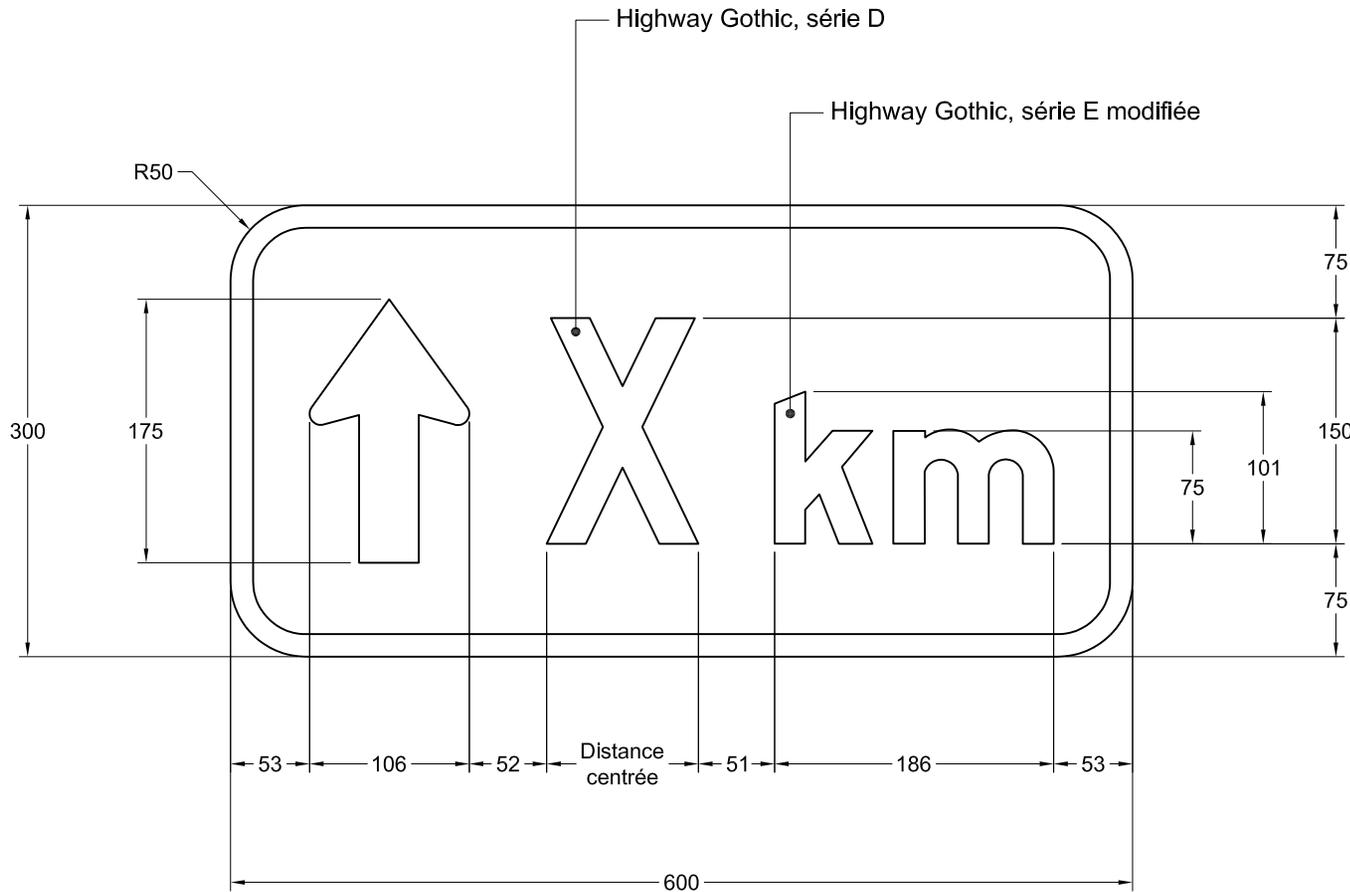

NSR : I-240-P-6

VERT : IMP : 9915838012

BRUN : IMP : 9915338006

BLEU : IMP : 9915238003

Notes :

- pour détails de la flèche voir le devis technique « types de flèches »;
- les cotes sont en millimètres.

Nom du fichier : I-240-P-6-600x300.dwg

Format : 600 mm x 300 mm

Bordure : Blanche, 15 mm de largeur

Pellicule : Verte, brune ou bleue type I

Lettrage : Highway Gothic, blanc

Échelle : 1 : 5

Date : 2012-10-05

Dessiné par :

Recommandé par :


Approuvé par :

Michaël Côté, t.a.a.g.

Caroline Pelletier, t.t.p.

Michel Masse
Michel Masse, ing.

DEVIS TECHNIQUE TYPE POUR LA FABRICATION DES
PANNEAUX DE SIGNALISATION ROUTIÈRE LATÉRALE

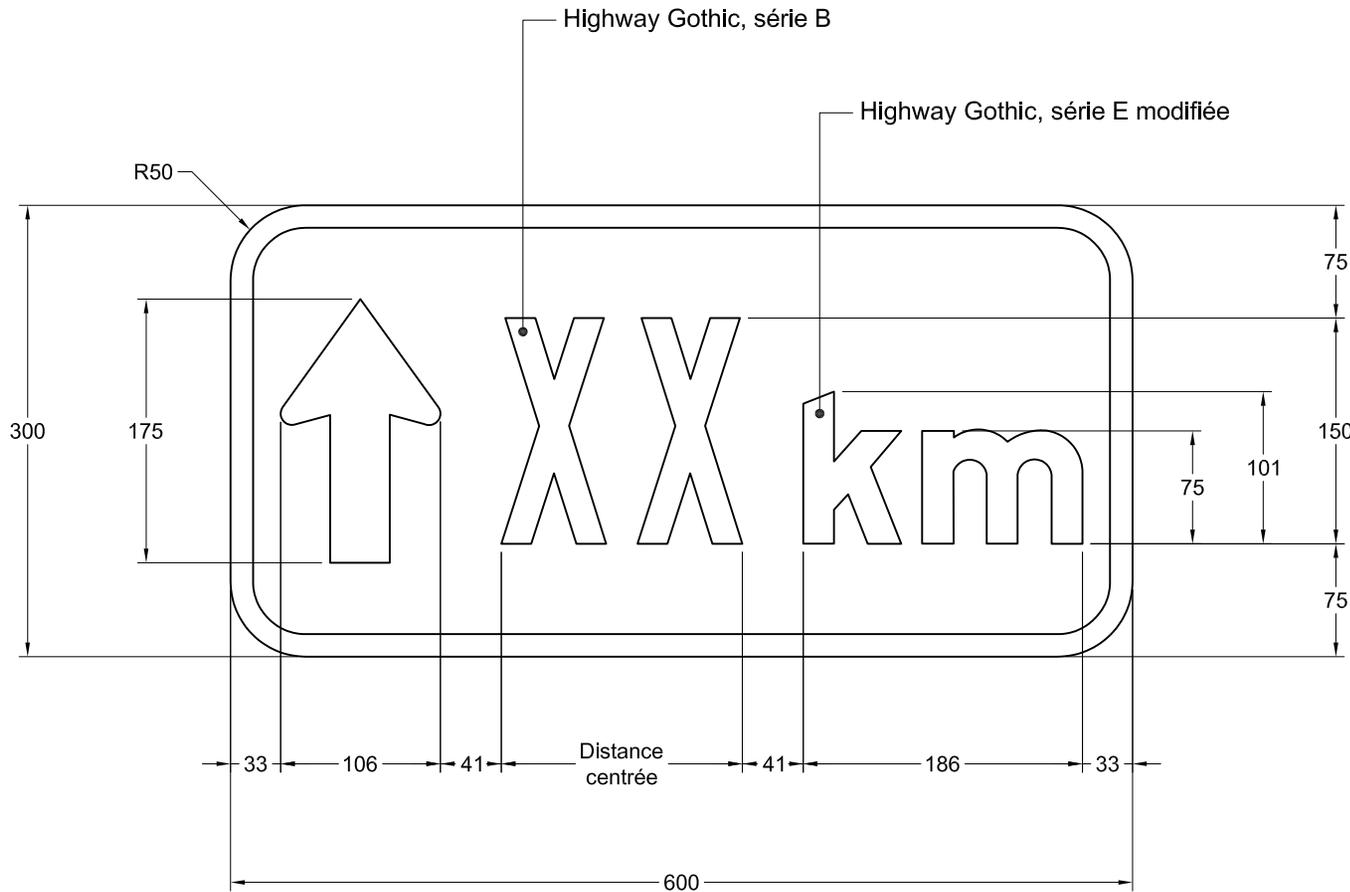

NSR : I-240-P-6

VERT : IMP : 9915838012

BLEU : IMP : 9915238003

Notes :

- pour détails de la flèche voir le devis technique « types de flèches »;
- les cotes sont en millimètres.

Nom du fichier : I-240-P-6-600x300.dwg

Format : 600 mm x 300 mm

Bordure : Blanche, 15 mm de largeur

Pellicule : Verte ou bleue type I

Lettrage : Highway Gothic, blanc

Échelle : 1 : 5

Date : 2012-10-05

Dessiné par :

Recommandé par :

Approuvé par :

Michaël Côté, t.a.a.g.

Caroline Pelletier, t.t.p.

Michel Masse
Michel Masse, ing.


DEVIS TECHNIQUE TYPE POUR LA FABRICATION DES PANNEAUX DE SIGNALISATION ROUTIÈRE LATÉRALE



NSR : I-240-P-6

VERT : IMP : 9915845018

BLEU : IMP : 9915245018

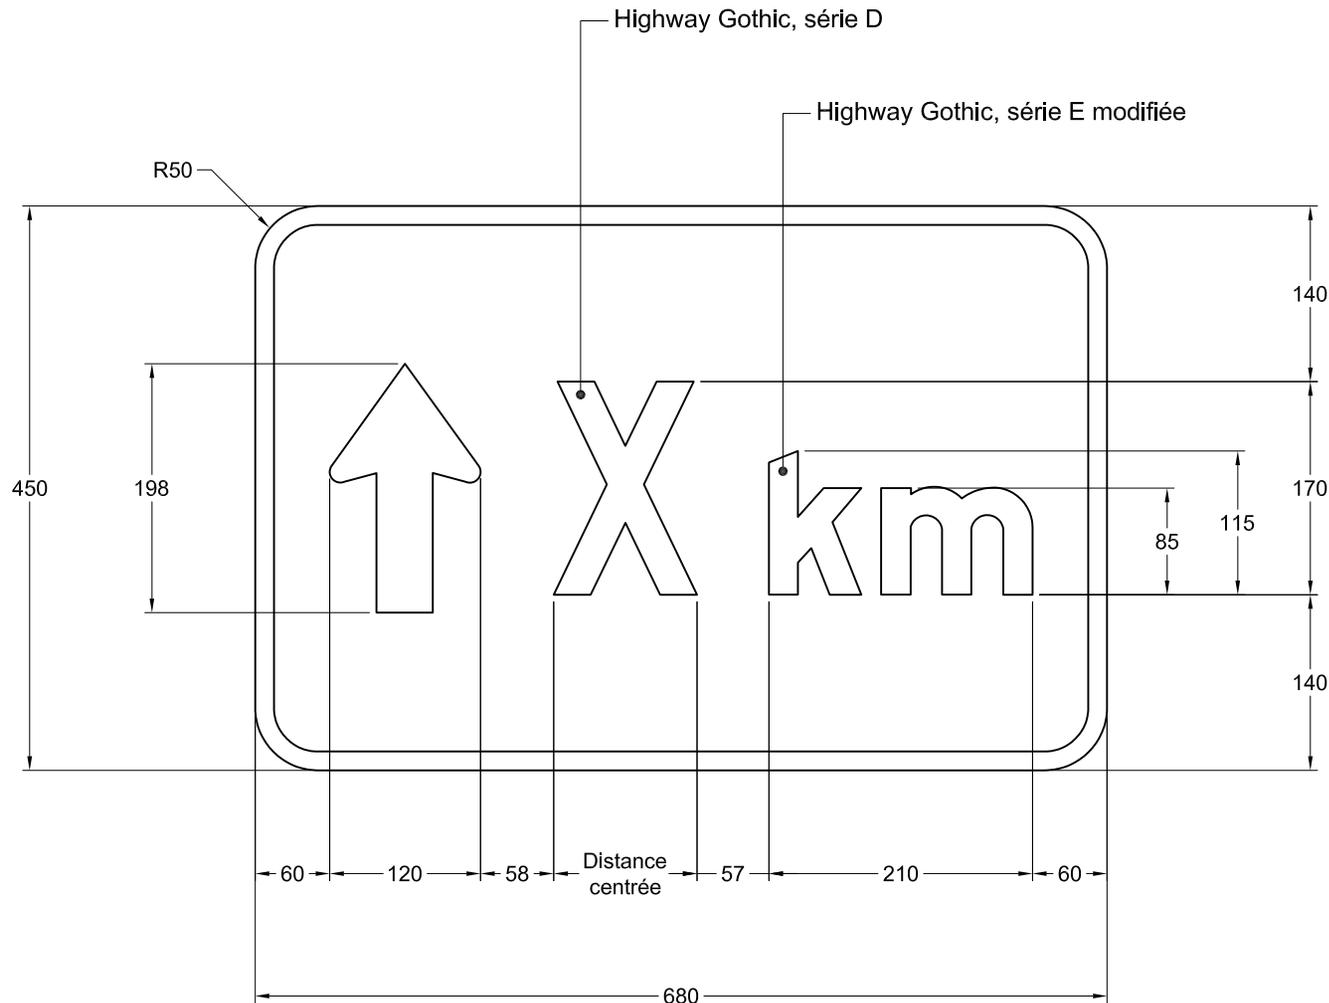

Notes :

- pour détails de la flèche voir le devis technique « types de flèches »;
- les cotes sont en millimètres.

Nom du fichier : I-240-P-6-680x450.dwg

Format : 680 mm x 450 mm

Bordure : Blanche, 15 mm de largeur

Pellicule : Verte ou bleue type I

Lettrage : Highway Gothic, blanc

Échelle : 1 : 6

Date : 2012-10-05

Dessiné par :

Recommandé par :


Approuvé par :

Michaël Côté, t.a.a.g.

Caroline Pelletier, t.t.p.


Michel Masse, ing.

**DEVIS TECHNIQUE TYPE POUR LA FABRICATION DES
PANNEAUX DE SIGNALISATION ROUTIÈRE LATÉRALE**

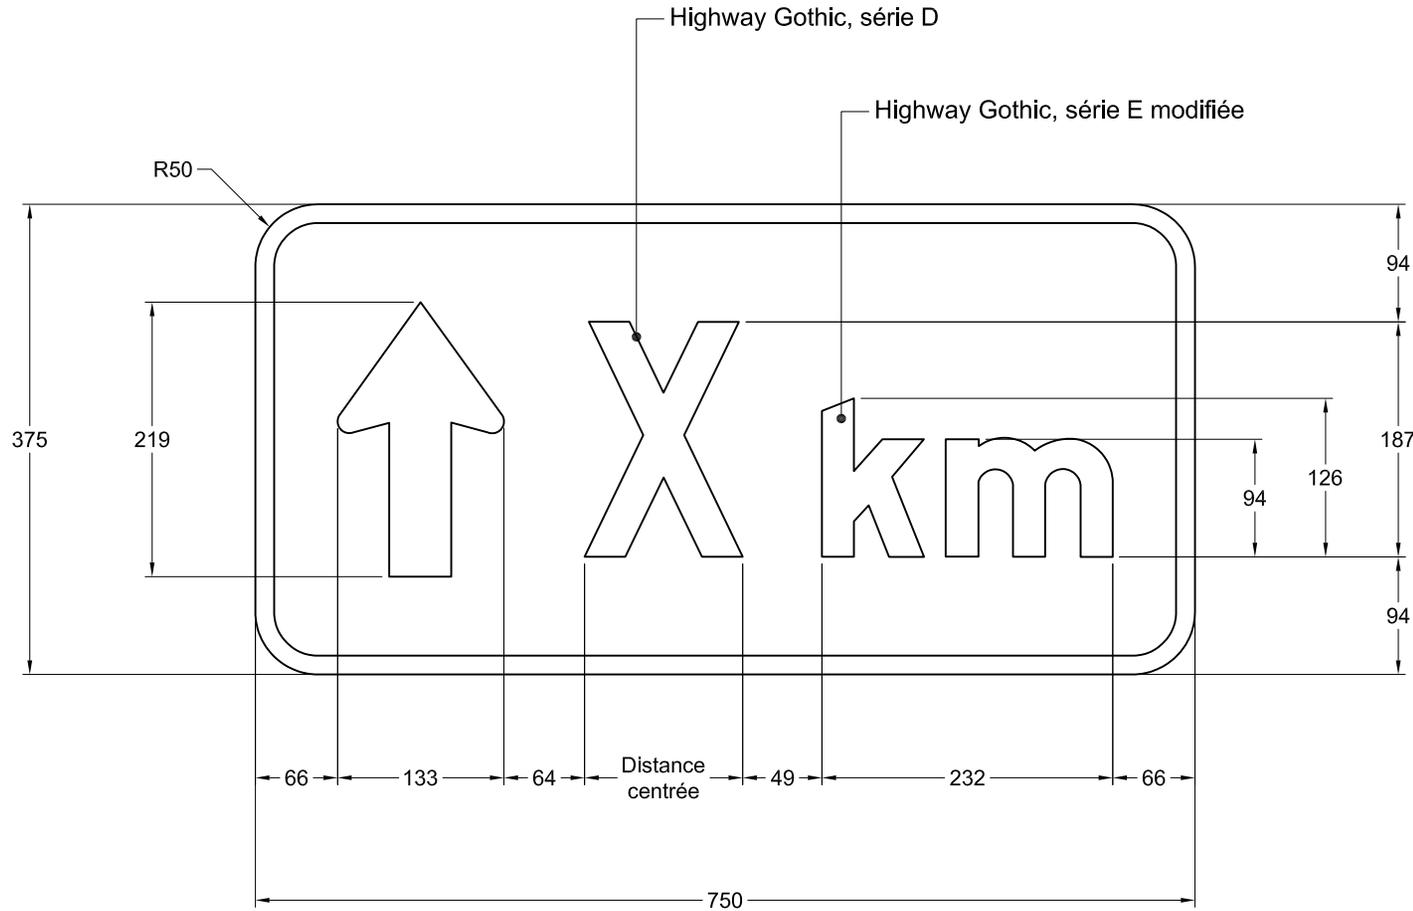

NSR : I-240-P-6

VERT : IMP : 9915851005

BLEU : IMP : 9915251002

Notes :

- pour détails de la flèche voir le devis technique « types de flèches »;
- les cotes sont en millimètres.

Nom du fichier : I-240-P-6-750x375.dwg

Format : 750 mm x 375 mm

Bordure : Blanche, 15 mm de largeur

Pellicule : Verte ou bleue type I

Lettrage : Highway Gothic, blanc

Échelle : 1 : 6

Date : 2012-10-05

Dessiné par :

Recommandé par :


Approuvé par :

Michaël Côté, t.a.a.g.

Caroline Pelletier, t.t.p.

Michel Masse
Michel Masse, ing.

DEVIS TECHNIQUE TYPE POUR LA FABRICATION DES PANNEAUX DE SIGNALISATION ROUTIÈRE LATÉRALE

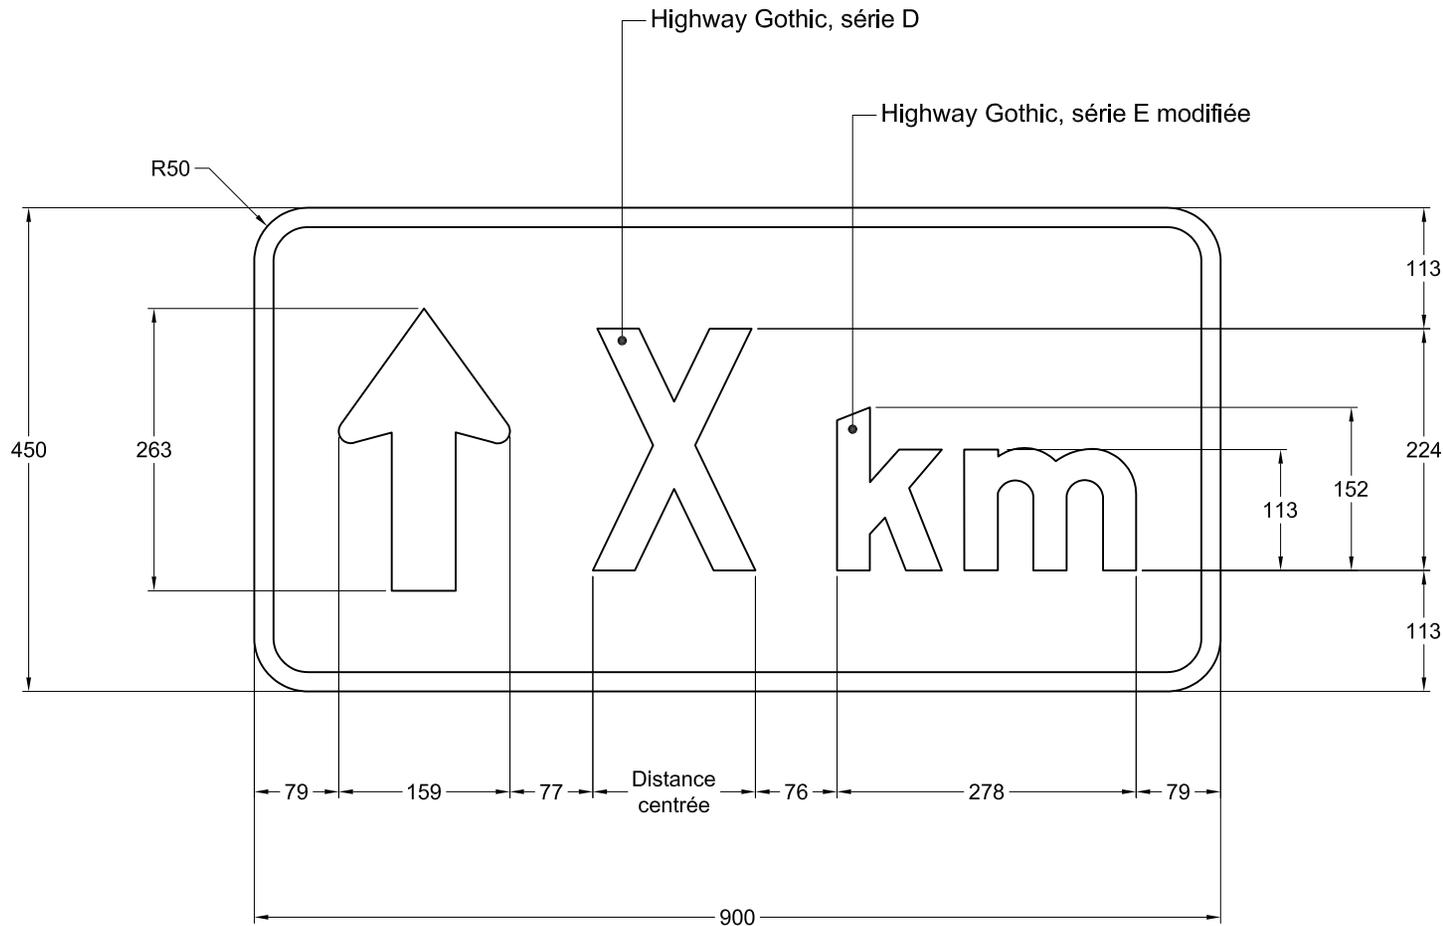

NSR : I-240-P-6

VERT : IMP : 9915854013

BRUN : IMP : 9915354003

BLEU : IMP : 9915254003

Notes :

- pour détails de la flèche voir le devis technique « types de flèches »;
- les cotes sont en millimètres.

Nom du fichier : I-240-P-6-900x450.dwg

Format : 900 mm x 450 mm

Bordure : Blanche, 18 mm de largeur

Pellicule : Verte, brune ou bleue type I

Lettrage : Highway Gothic, blanc

Échelle : 1 : 7

Date : 2012-10-05

Dessiné par :

Recommandé par :


Approuvé par :

Michaël Côté, t.a.a.g.

Caroline Pelletier, t.t.p.

Michel Masse
Michel Masse, ing.

**DEVIS TECHNIQUE TYPE POUR LA FABRICATION DES
PANNEAUX DE SIGNALISATION ROUTIÈRE LATÉRALE**

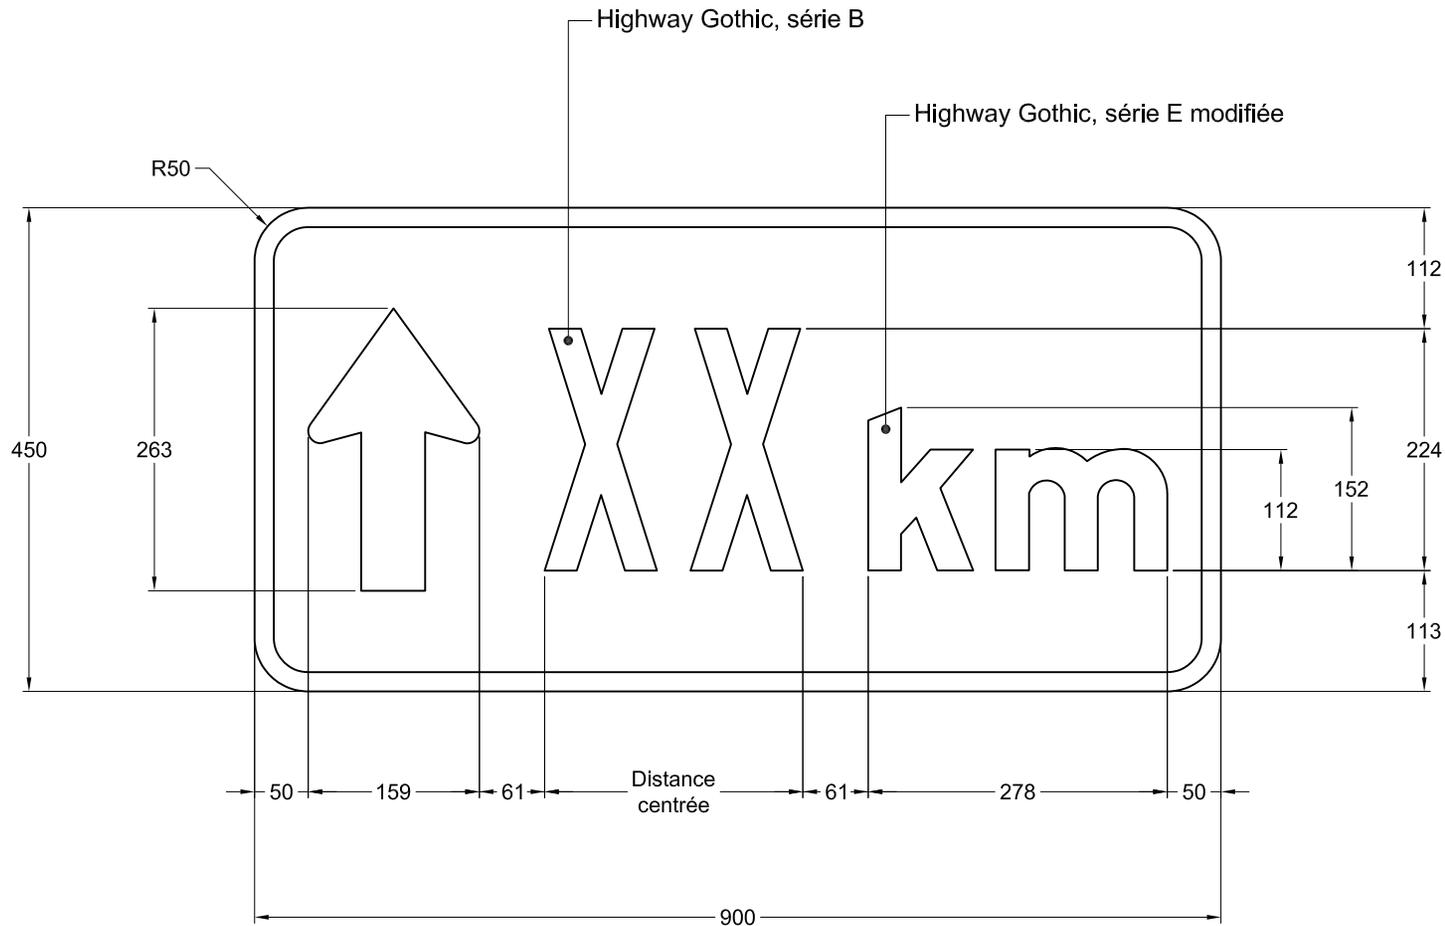

NSR : I-240-P-6

BLEU : IMP : 9915254003

Notes :

- pour détails de la flèche voir le devis technique « types de flèches »;
- les cotes sont en millimètres.

Nom du fichier : I-240-P-6-900x450.dwg

Format : 900 mm x 450 mm

Bordure : Blanche, 18 mm de largeur

Pellicule : Bleue type I

Lettrage : Highway Gothic, blanc

Échelle : 1 : 7

Date : 2012-10-05

Dessiné par :

Recommandé par :


Approuvé par :

Michaël Côté, t.a.a.g.

Caroline Pelletier, t.t.p.

Michel Masse
Michel Masse, ing.

**DEVIS TECHNIQUE TYPE POUR LA FABRICATION DES
PANNEAUX DE SIGNALISATION ROUTIÈRE LATÉRALE**

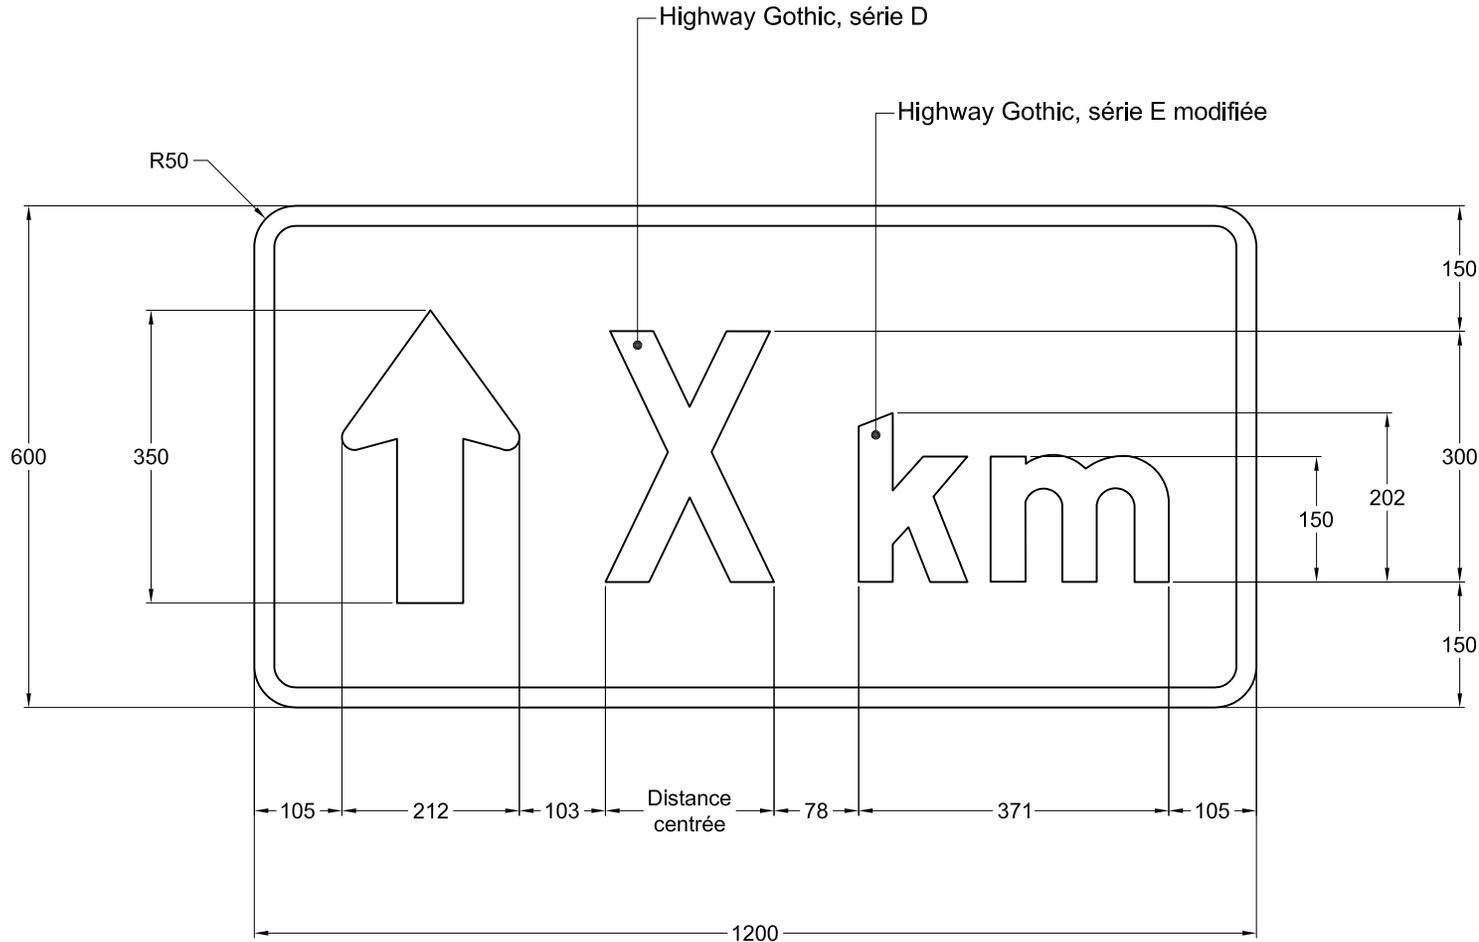

NSR : I-240-P-6

VERT : IMP : 9915863011

BLEU : IMP : 9915263003

Notes :

- pour détails de la flèche voir le devis technique « types de flèches »;
- les cotes sont en millimètres.

Nom du fichier : I-240-P-6-1200x600.dwg

Format : 1200 mm x 600 mm

Bordure : Blanche, 24 mm de largeur

Pellicule : Verte ou bleue type I

Lettrage : Highway Gothic, blanc

Échelle : 1 : 9

Date : 2012-10-05

Dessiné par :

Recommandé par :

Approuvé par :

Michaël Côté, t.a.a.g.

Caroline Pelletier, t.t.p.

Michel Masse
Michel Masse, ing.