


DEVIS TECHNIQUE TYPE POUR LA FABRICATION DES PANNEAUX DE SIGNALISATION ROUTIÈRE LATÉRALE

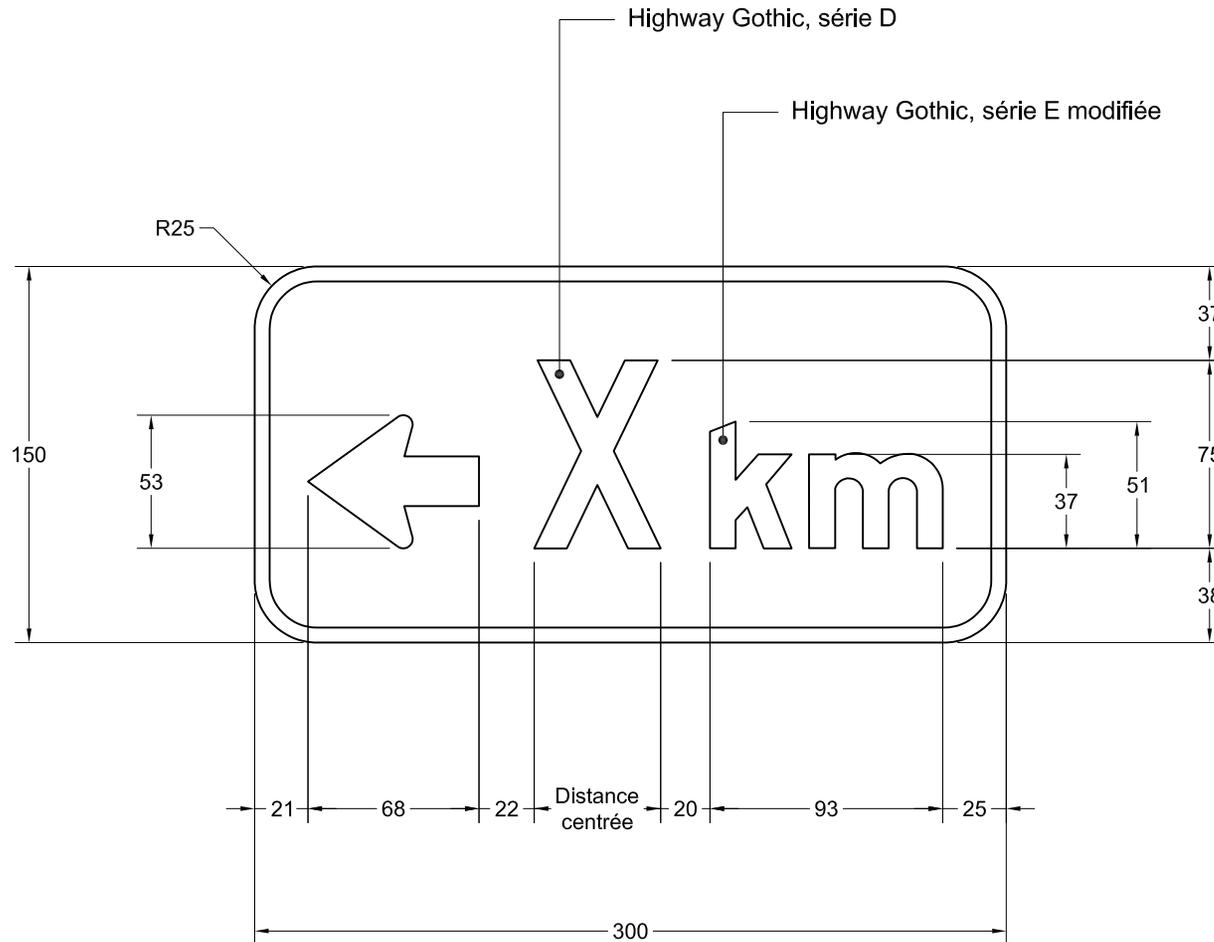

NSR : I-240-P-8-G

Notes :

- pour détails de la flèche voir le devis technique « types de flèches »;
- les cotes sont en millimètres.

Nom du fichier : I-240-P-8-G-300x150.dwg

Format : 300 mm x 150 mm

Bordure : Blanche, 6 mm de largeur

Pellicule : Verte ou bleue type I

Lettrage : Highway Gothic, blanc

Échelle : 1 : 3


Date : 2012-08-15

Dessiné par : Michaël Côté, t.a.a.g.
Recommandé par : Caroline Pelletier, t.t.p.

Approuvé par :


Michel Masse, ing.

**DEVIS TECHNIQUE TYPE POUR LA FABRICATION DES
PANNEAUX DE SIGNALISATION ROUTIÈRE LATÉRALE**

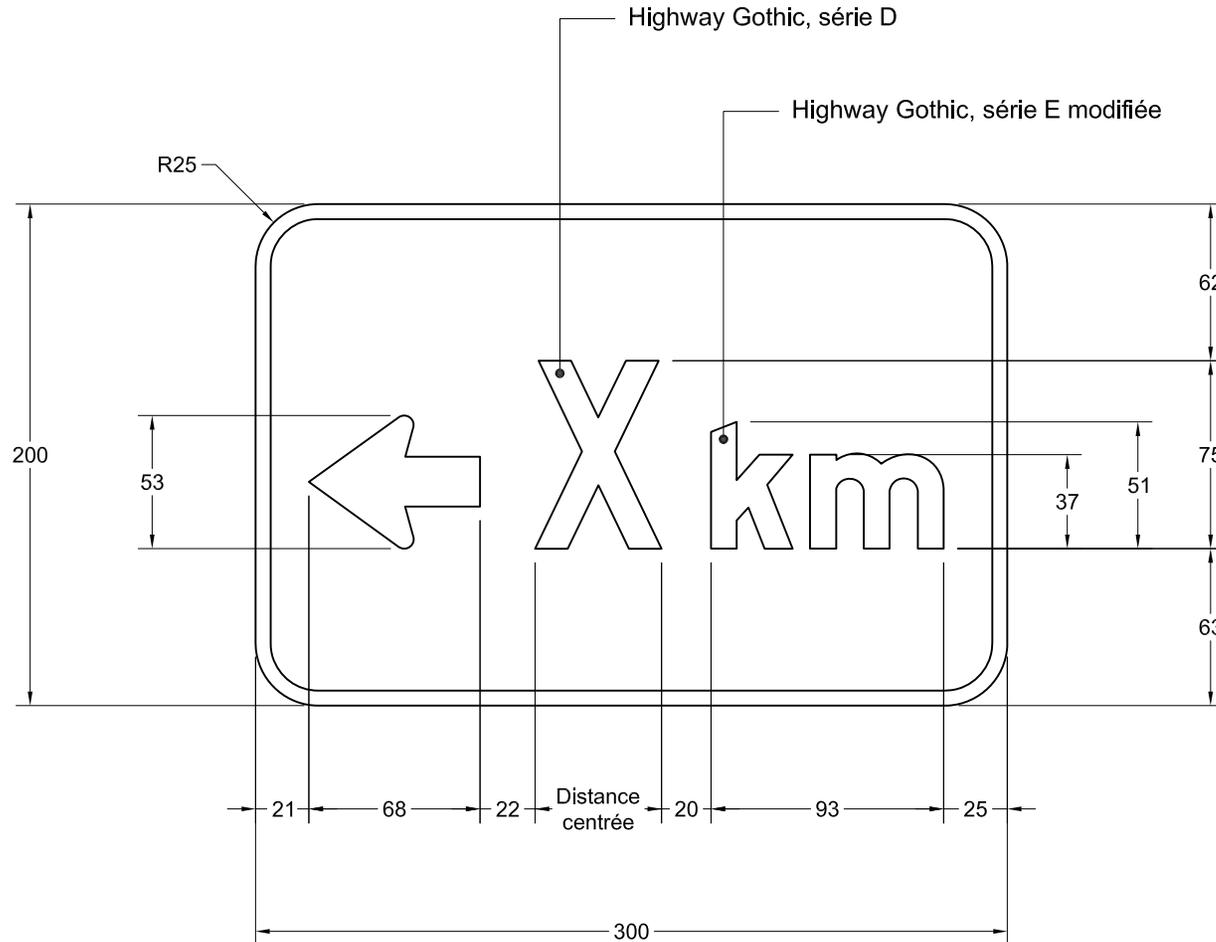

NSR : I-240-P-8-G

VOIE CYCLABLE

IMP : 9905826014

Notes :

- pour détails de la flèche voir le devis technique « types de flèches »;
- les cotes sont en millimètres.

Nom du fichier : I-240-P-8-G-300x200.dwg

Format : 300 mm x 200 mm

Bordure : Blanche, 6 mm de largeur

Pellicule : Verte type I

Lettrage : Highway Gothic, blanc

Échelle : 1 : 3


Date : 2012-08-15

Dessiné par : Michaël Côté, t.a.a.g.
Recommandé par : Caroline Pelletier, t.t.p.

Approuvé par :

Michel Masse
Michel Masse, ing.

**DEVIS TECHNIQUE TYPE POUR LA FABRICATION DES
PANNEAUX DE SIGNALISATION ROUTIÈRE LATÉRALE**

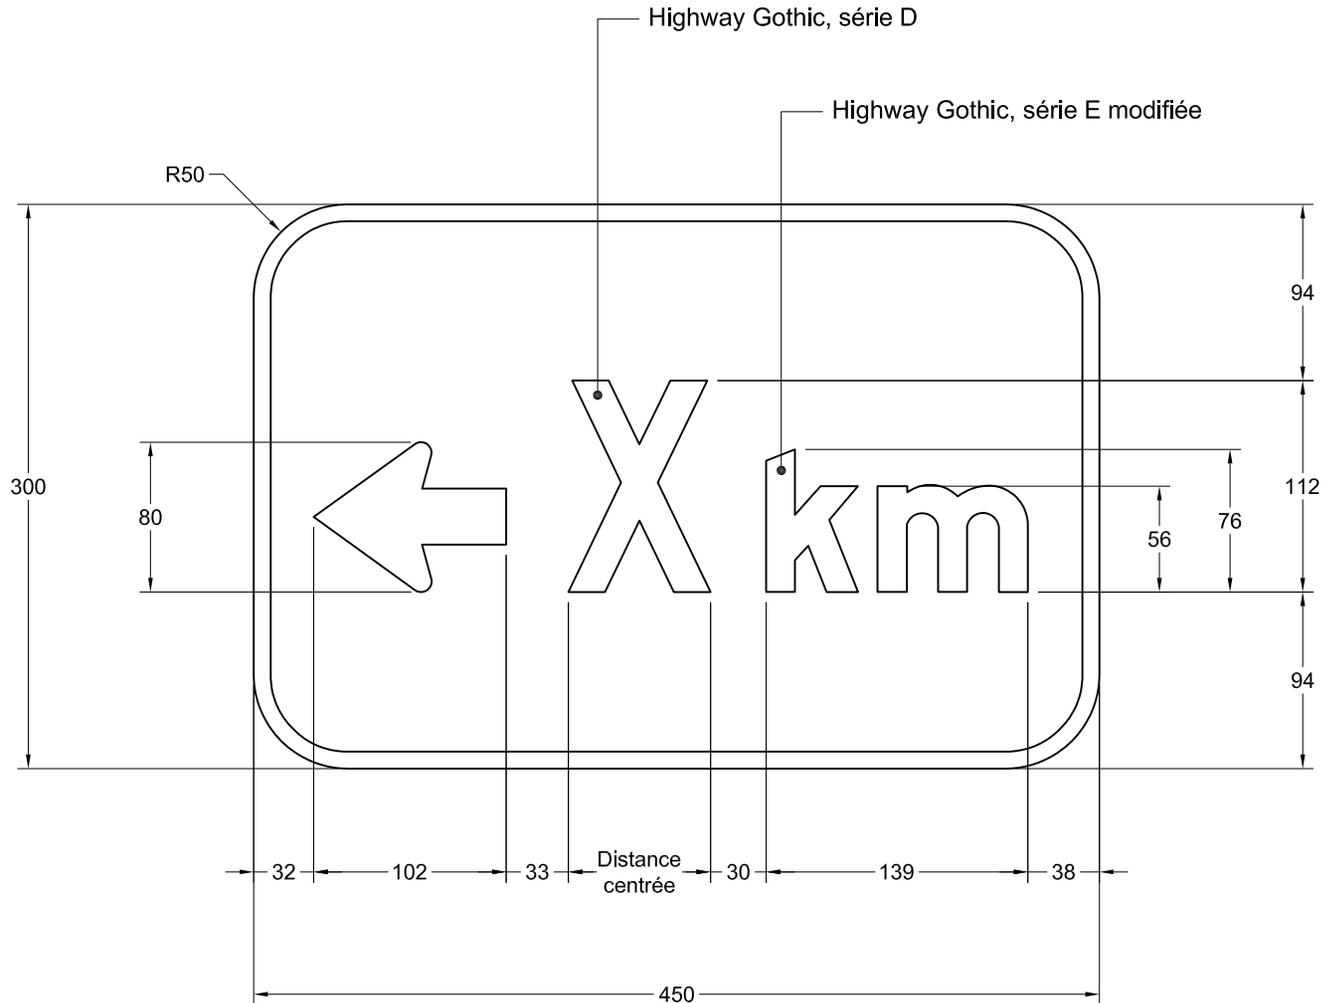

NSR : I-240-P-8-G

ROUTE

VERT : IMP : 9915831023

BLEU : IMP : 9915231022

VOIE CYCLABLE

VERT : IMP : 9905831023

Notes :

- pour détails de la flèche voir le devis technique « types de flèches »;
- les cotes sont en millimètres.

Nom du fichier : I-240-P-8-G-450x300.dwg

Format : 450 mm x 300 mm

Bordure : Blanche, 9 mm de largeur

Pellicule : Verte ou bleue type I

Lettrage : Highway Gothic, blanc

Échelle : 1 : 4


Date : 2012-08-15

Dessiné par : Michaël Côté, t.a.a.g.
Recommandé par : Caroline Pelletier, t.t.p.

Approuvé par :

Michel Masse
Michel Masse, ing.

**DEVIS TECHNIQUE TYPE POUR LA FABRICATION DES
PANNEAUX DE SIGNALISATION ROUTIÈRE LATÉRALE**

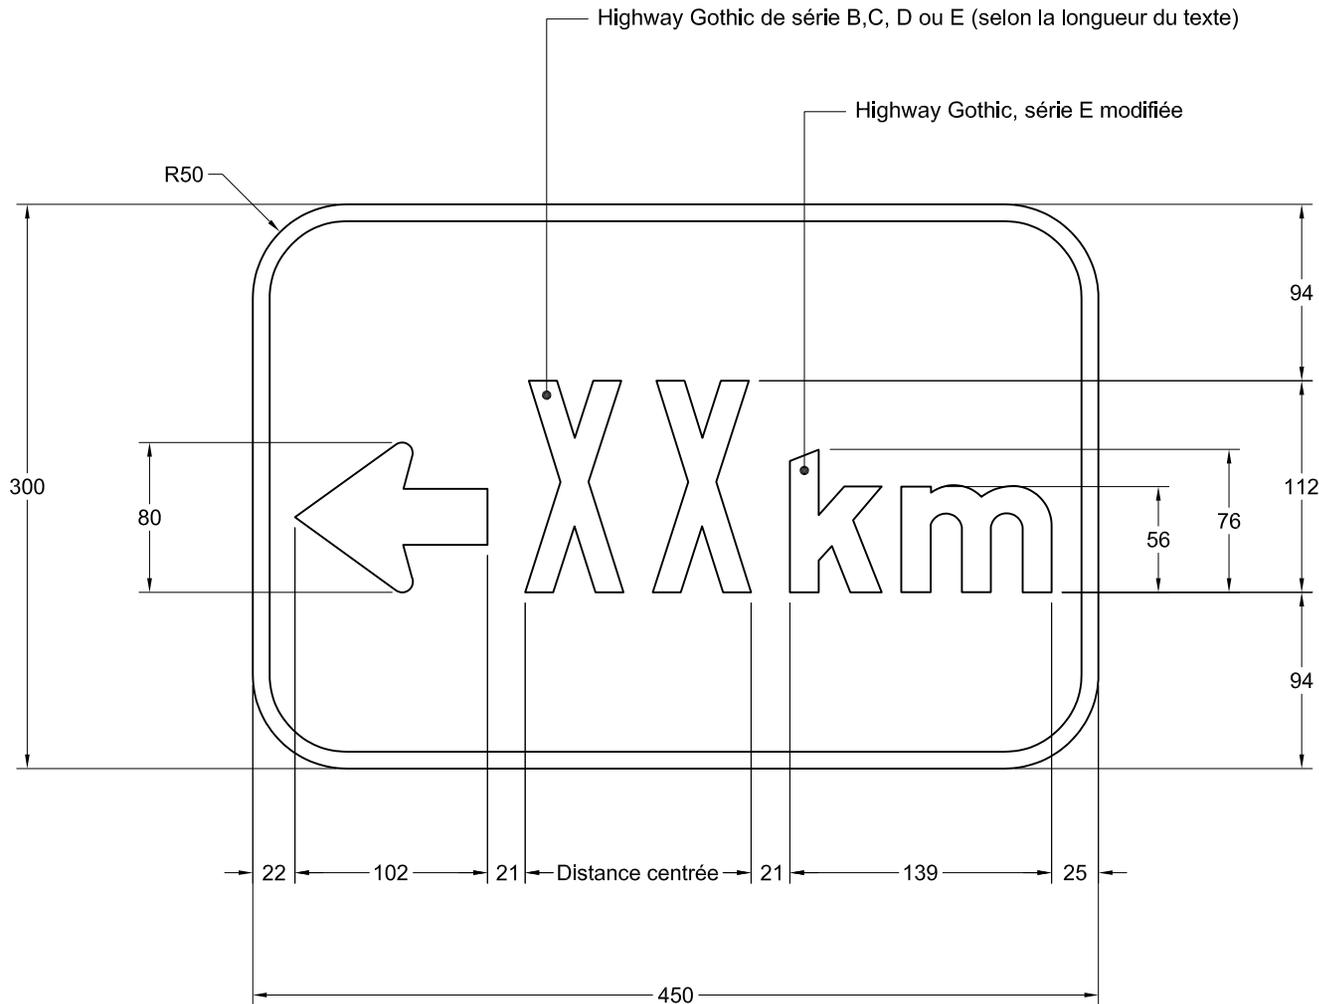

NSR : I-240-P-8-G

ROUTE

VERT : IMP : 9915831023

BLEU : IMP : 9915231022

Notes :

- pour détails de la flèche voir le devis technique « types de flèches »;
- les cotes sont en millimètres.

Nom du fichier : I-240-P-8-G-450x300.dwg

Pellicule : Verte ou bleue type I

Dessiné par :

Caroline Pelletier, t.t.p.

Format : 450 mm x 300 mm

Lettrage : Highway Gothic, blanc

Approuvé par :


Bordure : Blanche, 9 mm de largeur

Échelle : 1 : 4

Date : 2012-12-24


Michel Masse, ing.

DEVIS TECHNIQUE TYPE POUR LA FABRICATION DES PANNEAUX DE SIGNALISATION ROUTIÈRE LATÉRALE

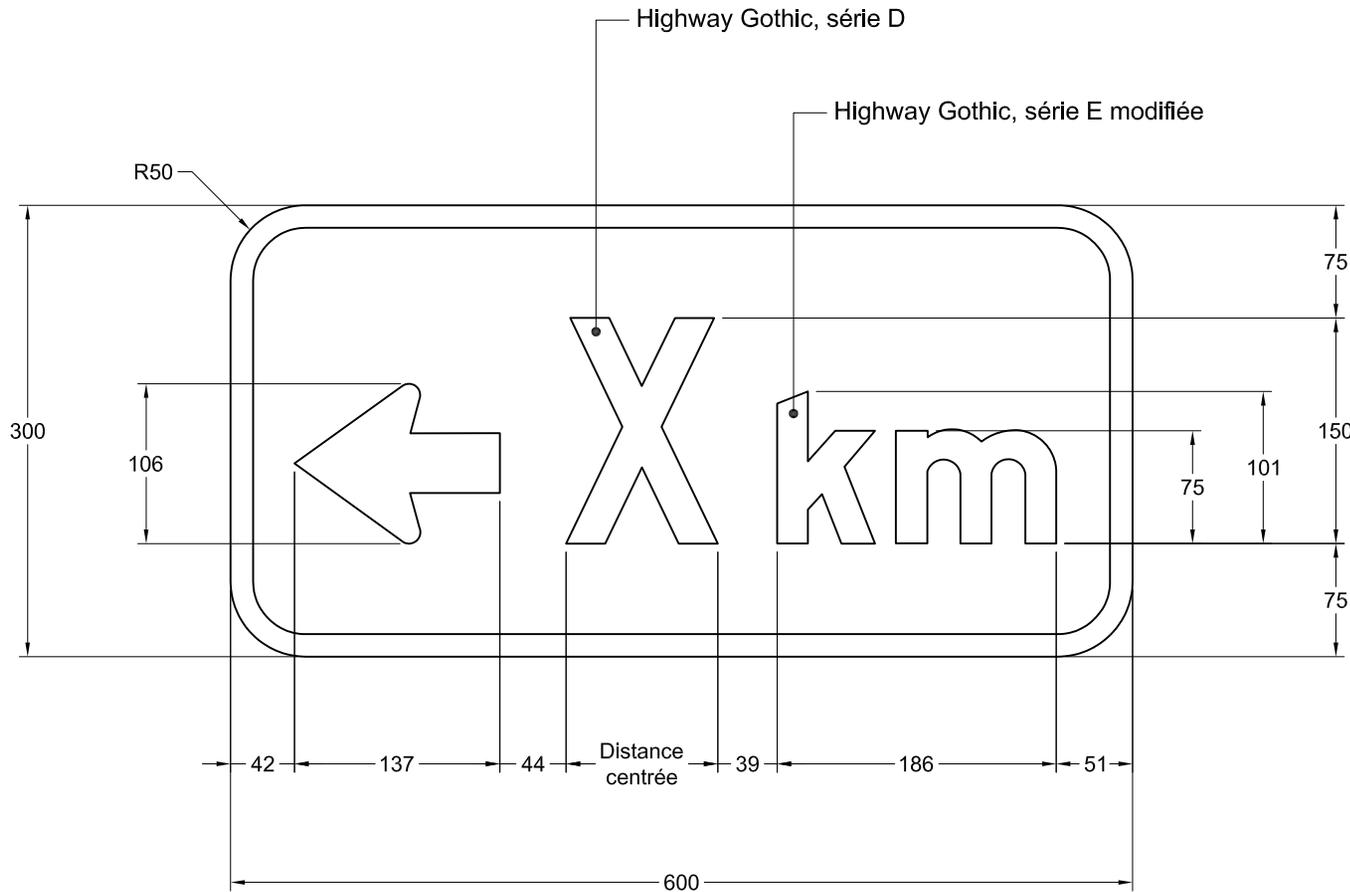

NSR : I-240-P-8-G

VERT : IMP : 9915838017

BRUN : IMP : 9915338008

BLEU : IMP : 9915238007

Notes :

- pour détails de la flèche voir le devis technique « types de flèches »;
- les cotes sont en millimètres.

Nom du fichier : I-240-P-8-G-600x300.dwg

Format : 600 mm x 300 mm

Bordure : Blanche, 15 mm de largeur

Pellicule : Verte, brune ou bleue type I

Lettrage : Highway Gothic, blanc

Échelle : 1 : 5

Date : 2012-08-15

Dessiné par :

Recommandé par :


Approuvé par :

Michaël Côté, t.a.a.g.

Caroline Pelletier, t.t.p.

Michel Masse
Michel Masse, ing.

**DEVIS TECHNIQUE TYPE POUR LA FABRICATION DES
PANNEAUX DE SIGNALISATION ROUTIÈRE LATÉRALE**

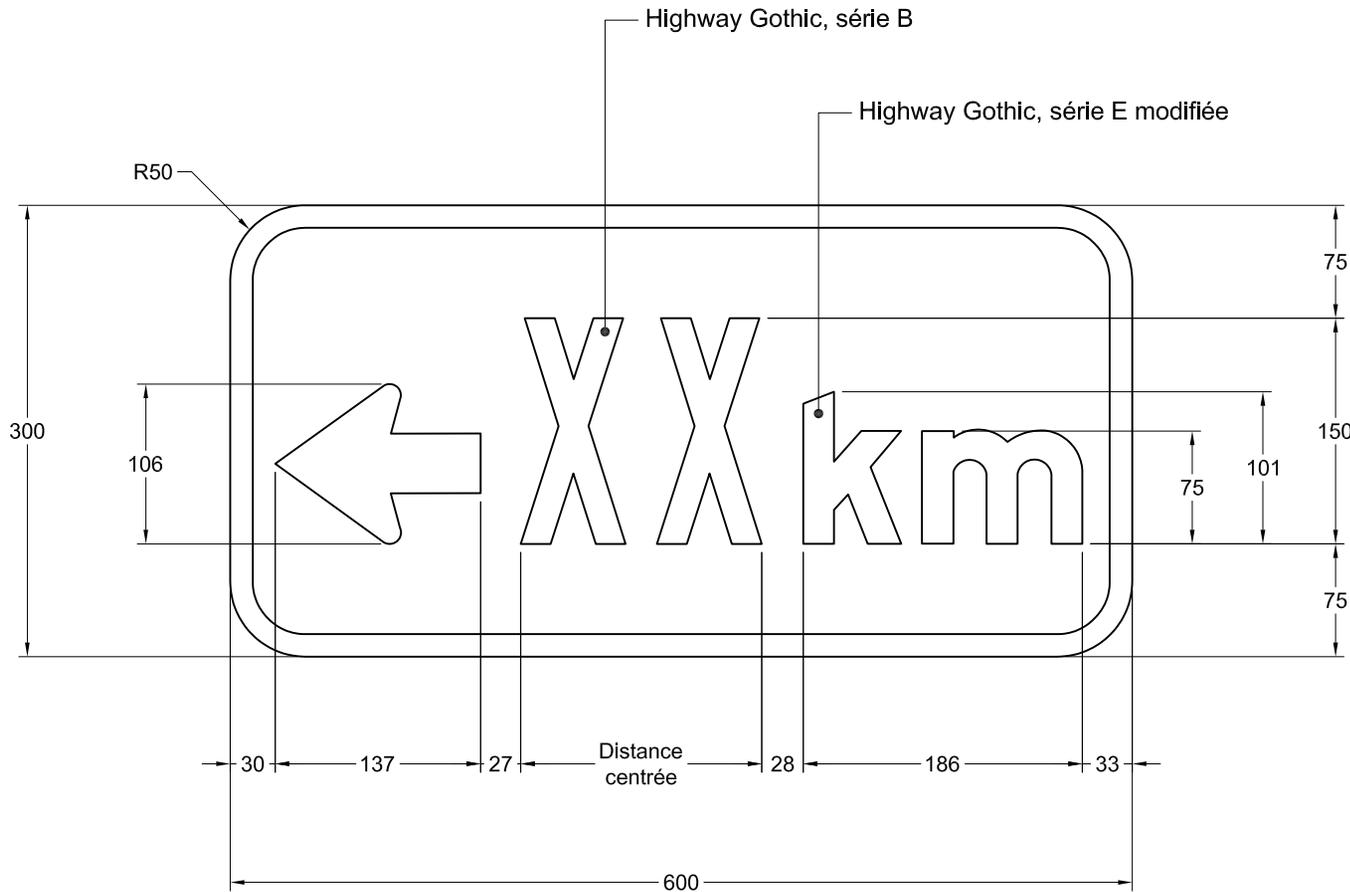

NSR : I-240-P-8-G

IMP : 9915238007

Notes :

- pour détails de la flèche voir le devis technique « types de flèches »;
- les cotes sont en millimètres.

Nom du fichier : I-240-P-8-G-600x300.dwg

Format : 600 mm x 300 mm

Bordure : Blanche, 15 mm de largeur

Pellicule : Bleue type I

Lettrage : Highway Gothic, blanc

Échelle : 1 : 5

Date : 2012-10-15

Dessiné par :

Recommandé par :


Approuvé par :

Michaël Côté, t.a.a.g.

Caroline Pelletier, t.t.p.

Michel Masse
Michel Masse, ing.

DEVIS TECHNIQUE TYPE POUR LA FABRICATION DES PANNEAUX DE SIGNALISATION ROUTIÈRE LATÉRALE

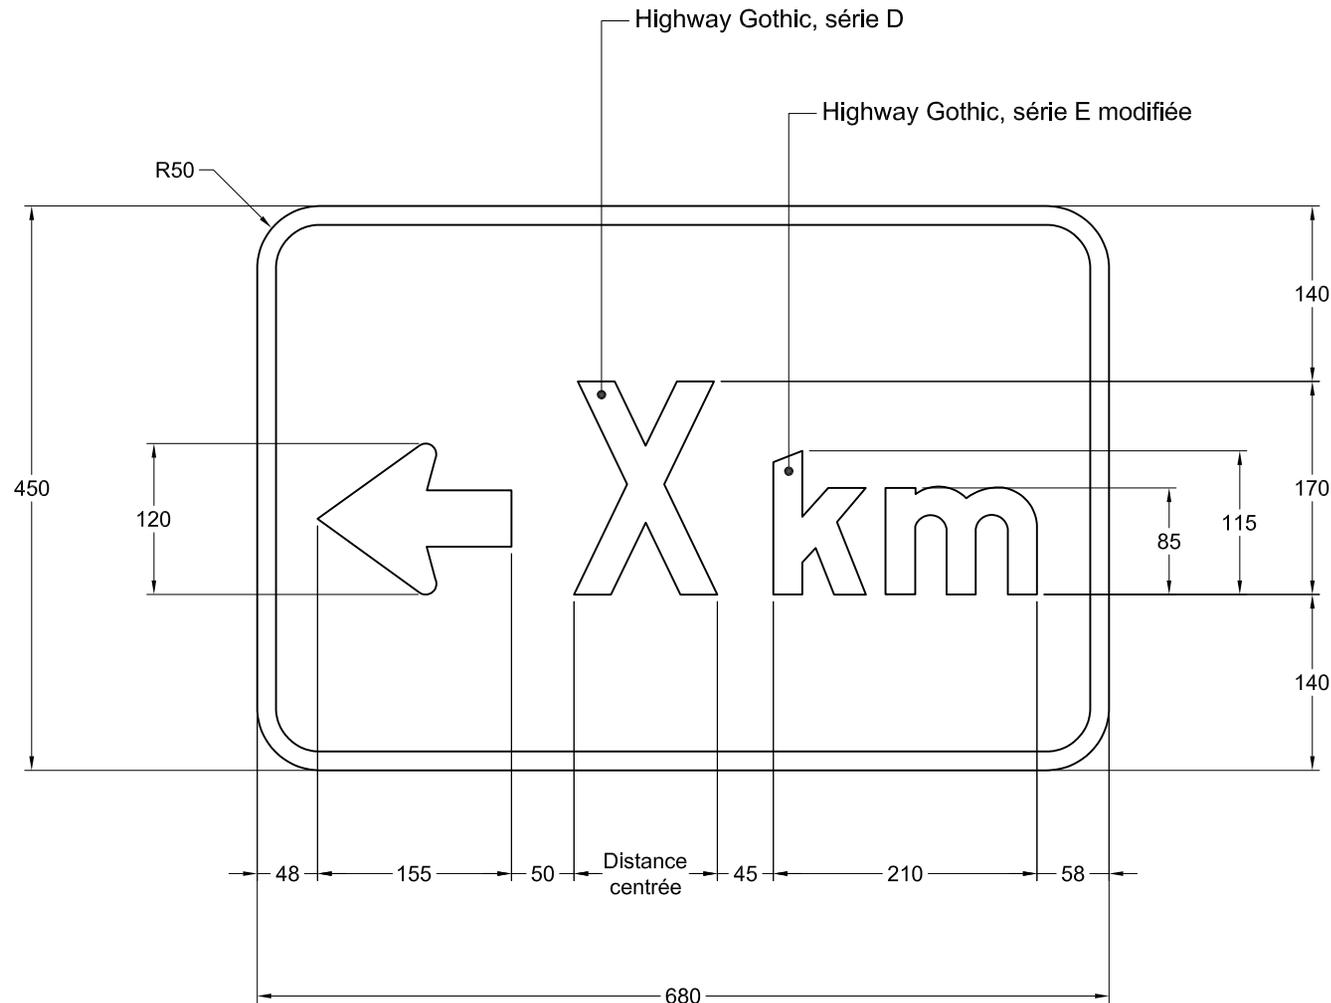

NSR : I-240-P-8-G

VERT : IMP : 9915845022

BLEU : IMP : 9915245022

Notes :

- pour détails de la flèche voir le devis technique « types de flèches »;
- les cotes sont en millimètres.

Nom du fichier : I-240-P-8-G-680x450.dwg

Format : 680 mm x 450 mm

Bordure : Blanche, 15 mm de largeur

Pellicule : Verte ou bleue type I

Lettrage : Highway Gothic, blanc

Échelle : 1 : 6


Date : 2012-08-15

Dessiné par : Michaël Côté, t.a.a.g.
Recommandé par : Caroline Pelletier, t.t.p.

Approuvé par :


Michel Masse, ing.

DEVIS TECHNIQUE TYPE POUR LA FABRICATION DES
PANNEAUX DE SIGNALISATION ROUTIÈRE LATÉRALE

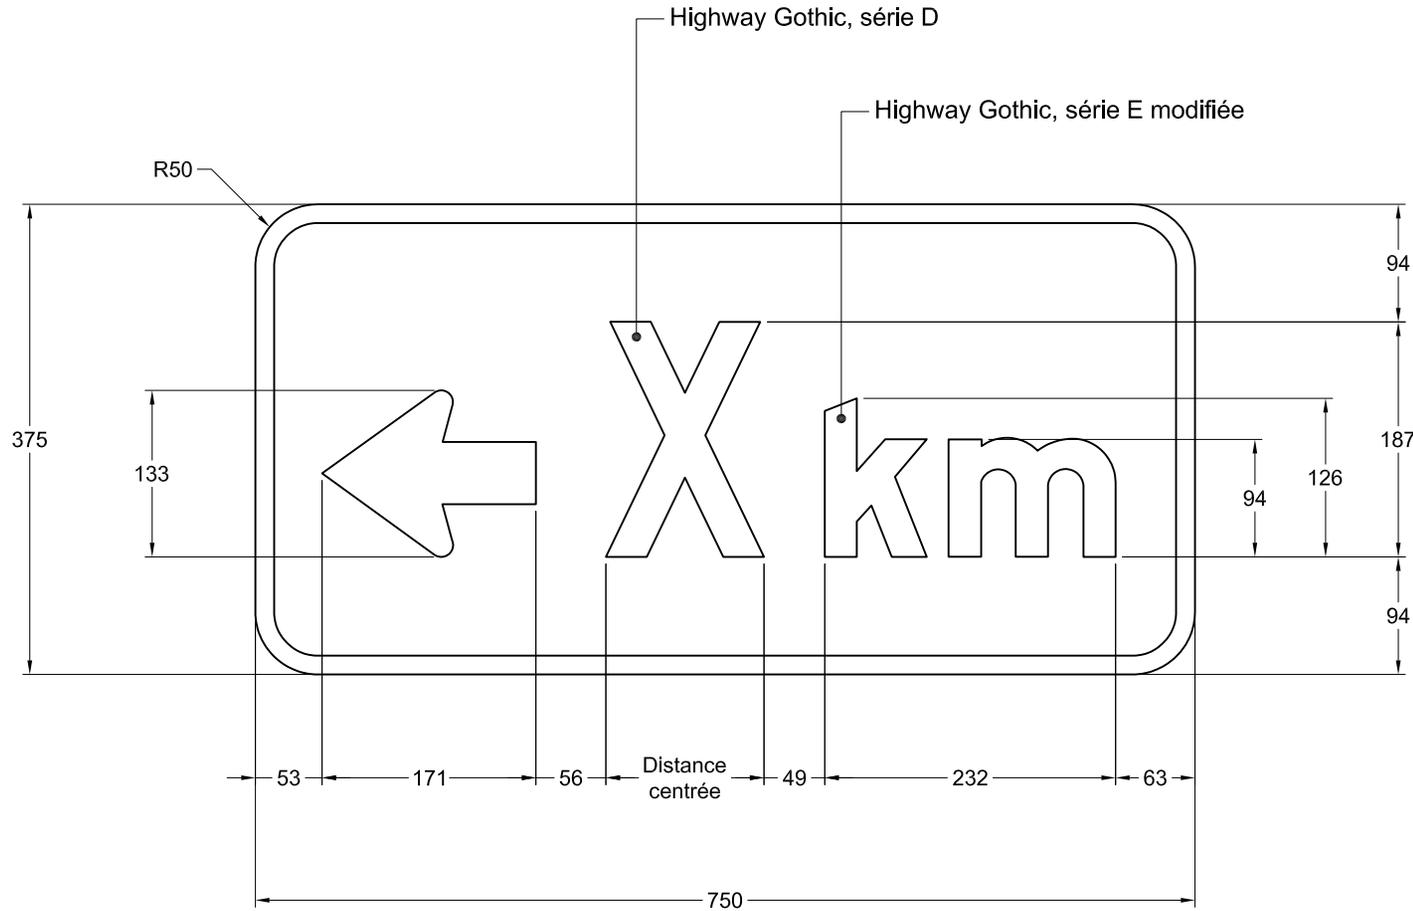

NSR : I-240-P-8-G

VERT : IMP : 9915851009

BLEU : IMP : 9915251006

Notes :

- pour détails de la flèche voir le devis technique « types de flèches »;
- les cotes sont en millimètres.

Nom du fichier : I-240-P-8-G-750x375.dwg

Format : 750 mm x 375 mm

Bordure : Blanche, 15 mm de largeur

Pellicule : Verte ou bleue type I

Lettrage : Highway Gothic, blanc

Échelle : 1 : 6


Date : 2012-08-15

Dessiné par : Michaël Côté, t.a.a.g.
Recommandé par : Caroline Pelletier, t.t.p.

Approuvé par :

Michel Masse
Michel Masse, ing.

DEVIS TECHNIQUE TYPE POUR LA FABRICATION DES PANNEAUX DE SIGNALISATION ROUTIÈRE LATÉRALE

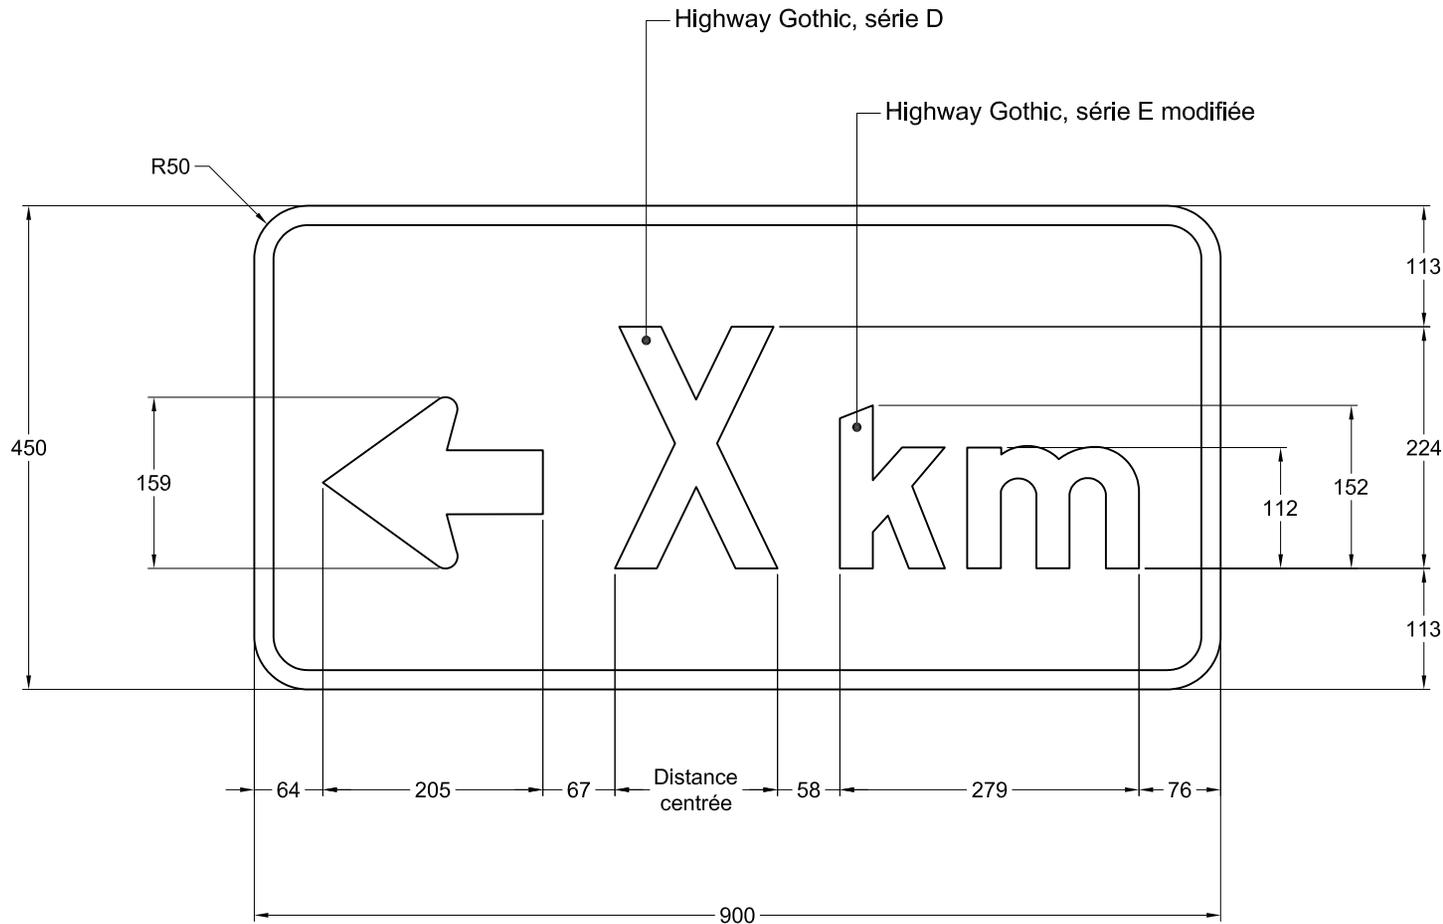

NSR : I-240-P-8-G

VERT : IMP : 9915854018

BRUN : IMP : 9915854042

BLEU : IMP : 9915254007

Notes :

- pour détails de la flèche voir le devis technique « types de flèches »;
- les cotes sont en millimètres.

Nom du fichier : I-240-P-8-G-900x450.dwg

Format : 900 mm x 450 mm

Bordure : Blanche, 18 mm de largeur

Pellicule : Verte, brune ou bleue type I

Lettrage : Highway Gothic, blanc

Échelle : 1 : 7

Date : 2012-08-15

Dessiné par :

Recommandé par :


Approuvé par :

Michaël Côté, t.a.a.g.

Caroline Pelletier, t.t.p.

Michel Masse
Michel Masse, ing.

DEVIS TECHNIQUE TYPE POUR LA FABRICATION DES
PANNEAUX DE SIGNALISATION ROUTIÈRE LATÉRALE

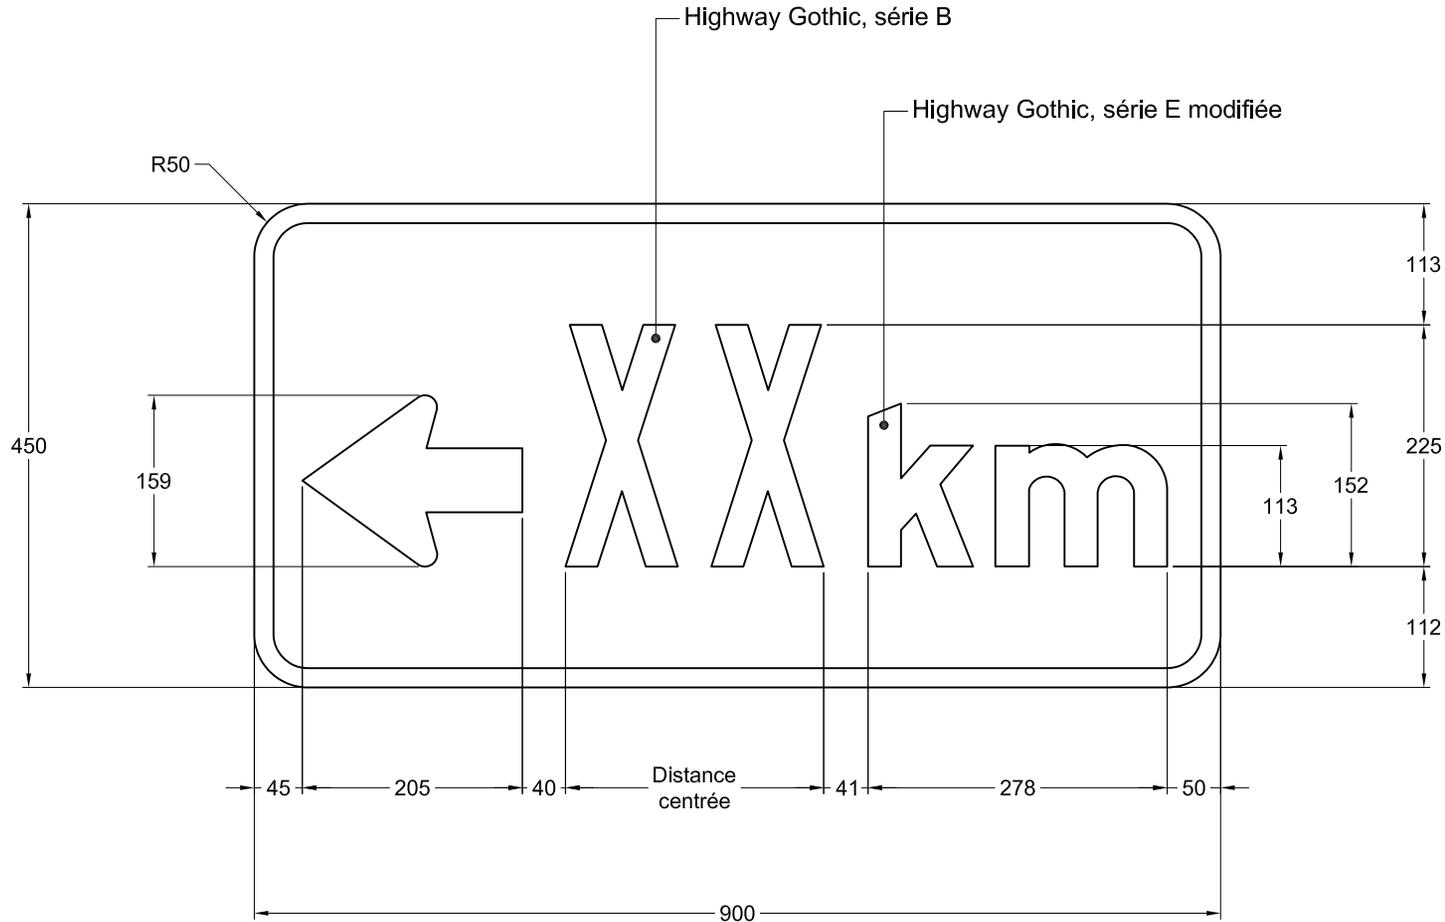

NSR : I-240-P-8-G

IMP : 9915854018

Notes :

- pour détails de la flèche voir le devis technique « types de flèches »;
- les cotes sont en millimètres.

Nom du fichier : I-240-P-8-G-900x450.dwg

Format : 900 mm x 450 mm

Bordure : Blanche, 18 mm de largeur

Pellicule : Verte type I

Lettrage : Highway Gothic, blanc

Échelle : 1 : 7

Date : 2012-10-15

Dessiné par :

Recommandé par :


Approuvé par :

Michaël Côté, t.a.a.g.

Caroline Pelletier, t.t.p.

Michel Masse
Michel Masse, ing.

DEVIS TECHNIQUE TYPE POUR LA FABRICATION DES
PANNEAUX DE SIGNALISATION ROUTIÈRE LATÉRALE

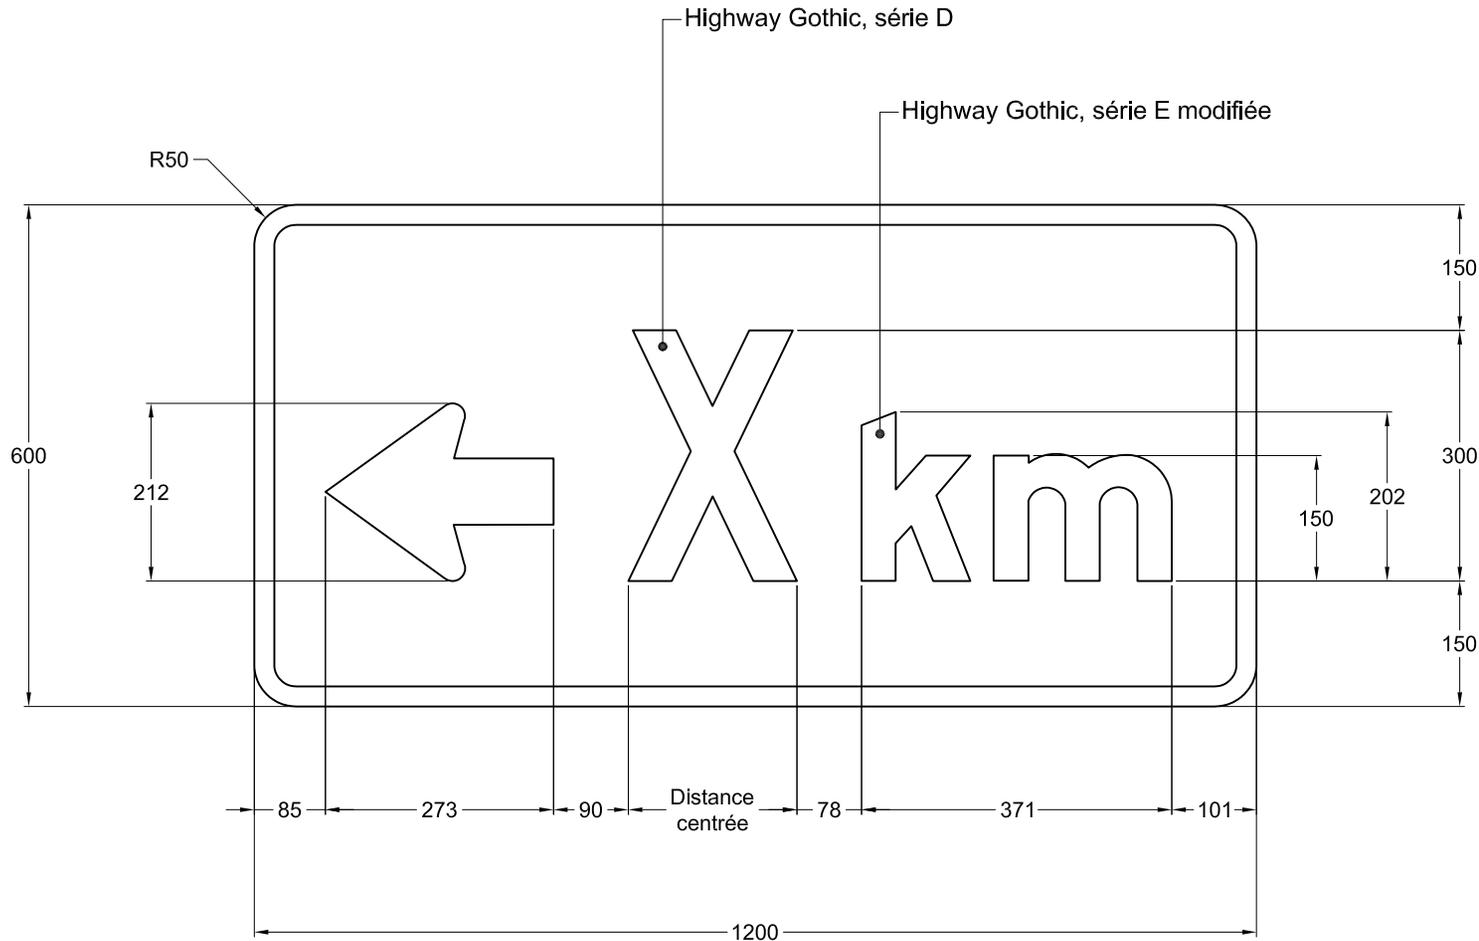

NSR : I-240-P-8-G

VERT : IMP : 9915863016

BLEU : IMP : 9915263007

Notes :

- pour détails de la flèche voir le devis technique « types de flèches »;
- les cotes sont en millimètres.

Nom du fichier : I-240-P-8-G-1200x600.dwg

Format : 1200 mm x 600 mm

Bordure : Blanche, 24 mm de largeur

Pellicule : Verte ou bleue type I

Lettrage : Highway Gothic, blanc

Échelle : 1 : 9

Date : 2012-08-15

Dessiné par : Michaël Côté, t.a.a.g.
Recommandé par : Caroline Pelletier, t.t.p.

Approuvé par :

Michel Masse
Michel Masse, ing.