
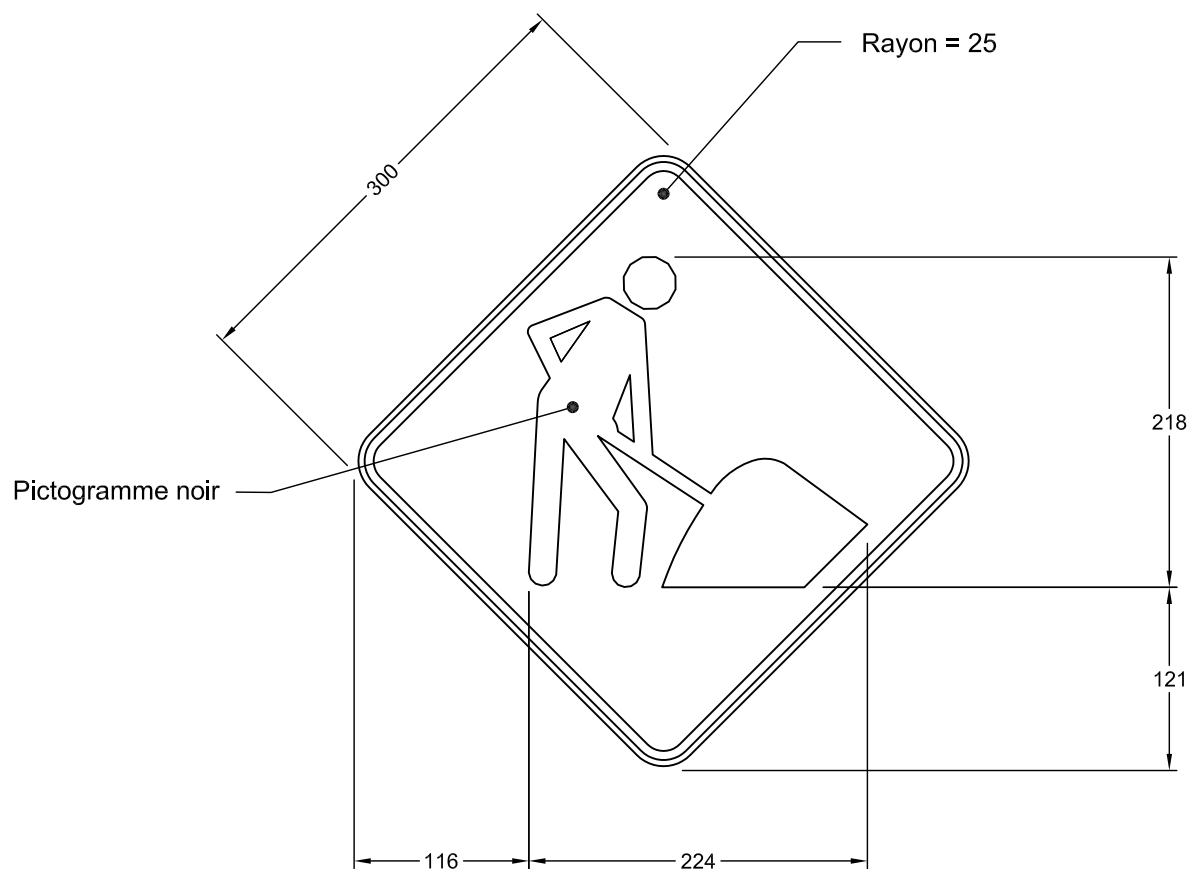


DEVIS TECHNIQUE TYPE POUR LA FABRICATION DES PANNEAUX DE SIGNALISATION ROUTIÈRE LATÉRALE

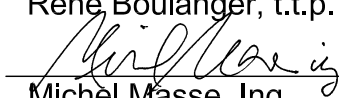


NSR : T - 50 - 1

Notes : - Les cotes sont en mm.

Nom du fichier : T-50-1-300x300.dwg	Pellicule : orange fluo, type 7	Dessiné par : Eric Beaumier, t.t.p.
Format : 300 mm x 300 mm	Lettrage :	Recommandé par : René Boulanger, t.t.p.
Bordure : Noire, 6 mm d'épaisseur à 4 mm au rebord du panneau	Échelle : 1: 5	Approuvé par : 
	Date : 2007-01-10	Michel Masse, Ing.

DEVIS TECHNIQUE TYPE POUR LA FABRICATION DES PANNEAUX DE SIGNALISATION ROUTIÈRE LATÉRALE

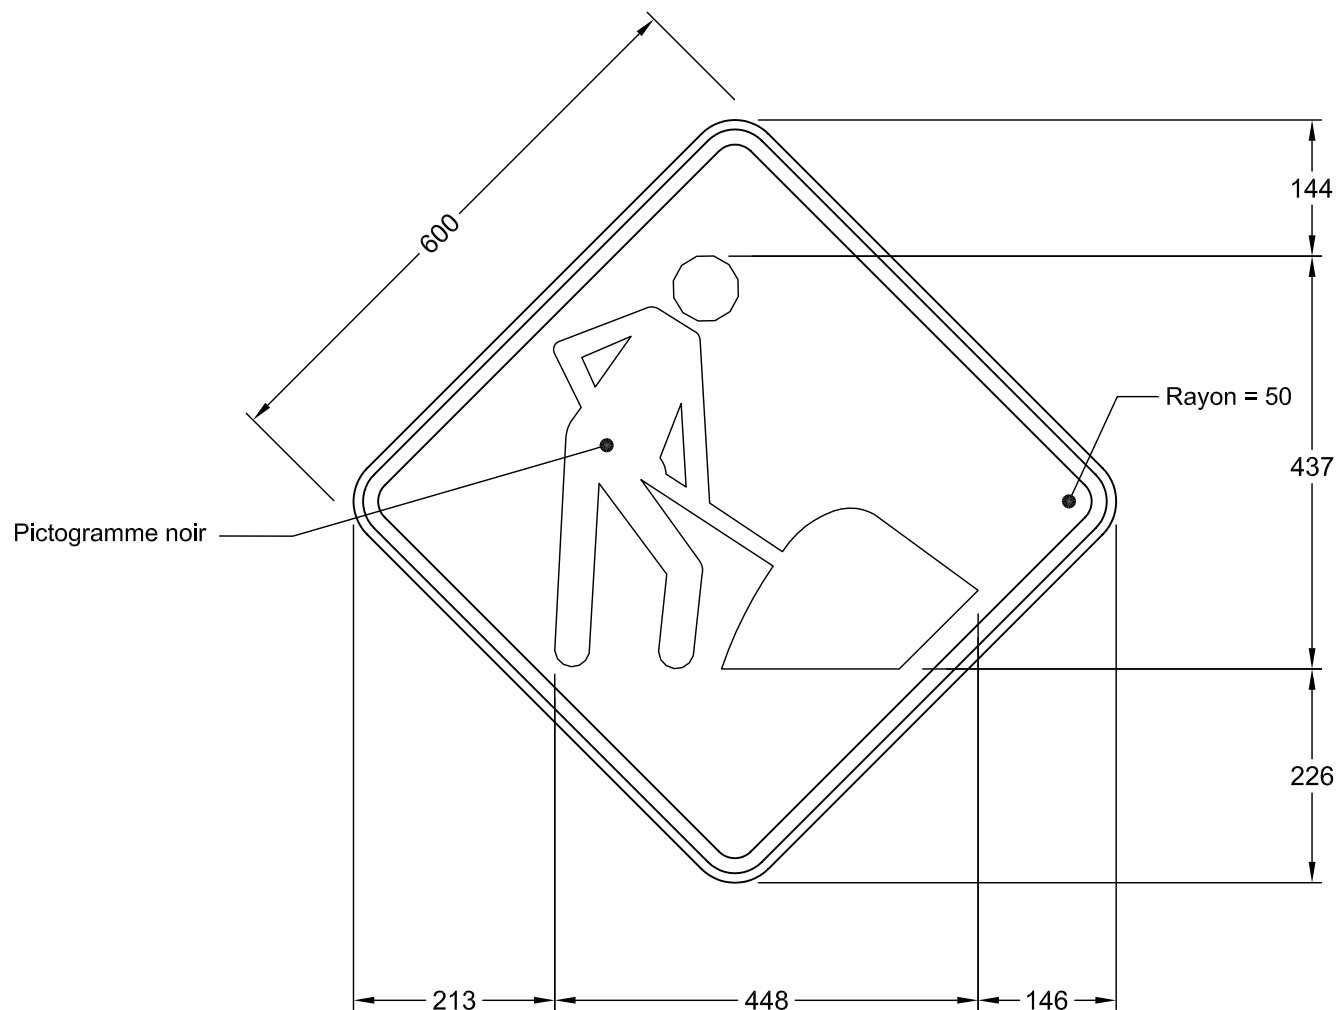

NSR : T - 50 - 1

Note : Les cotes sont en mm.

Nom du fichier : T-50-1-600x600.dwg

Format : 600 mm x 600 mm

Bordure : Noire, 16 mm de largeur à
10 mm au rebord du panneau

Pellicule : Orange fluo, type 7

Lettrage :

Échelle : 1: 8

Date : 2009-06-17

Dessiné par :


Recommandé par :

Approuvé par :

Pierre-Olivier Fecteau

Michel Masse
Michel Masse, Ing.

DEVIS TECHNIQUE TYPE POUR LA FABRICATION DES PANNEAUX DE SIGNALISATION ROUTIÈRE LATÉRALE

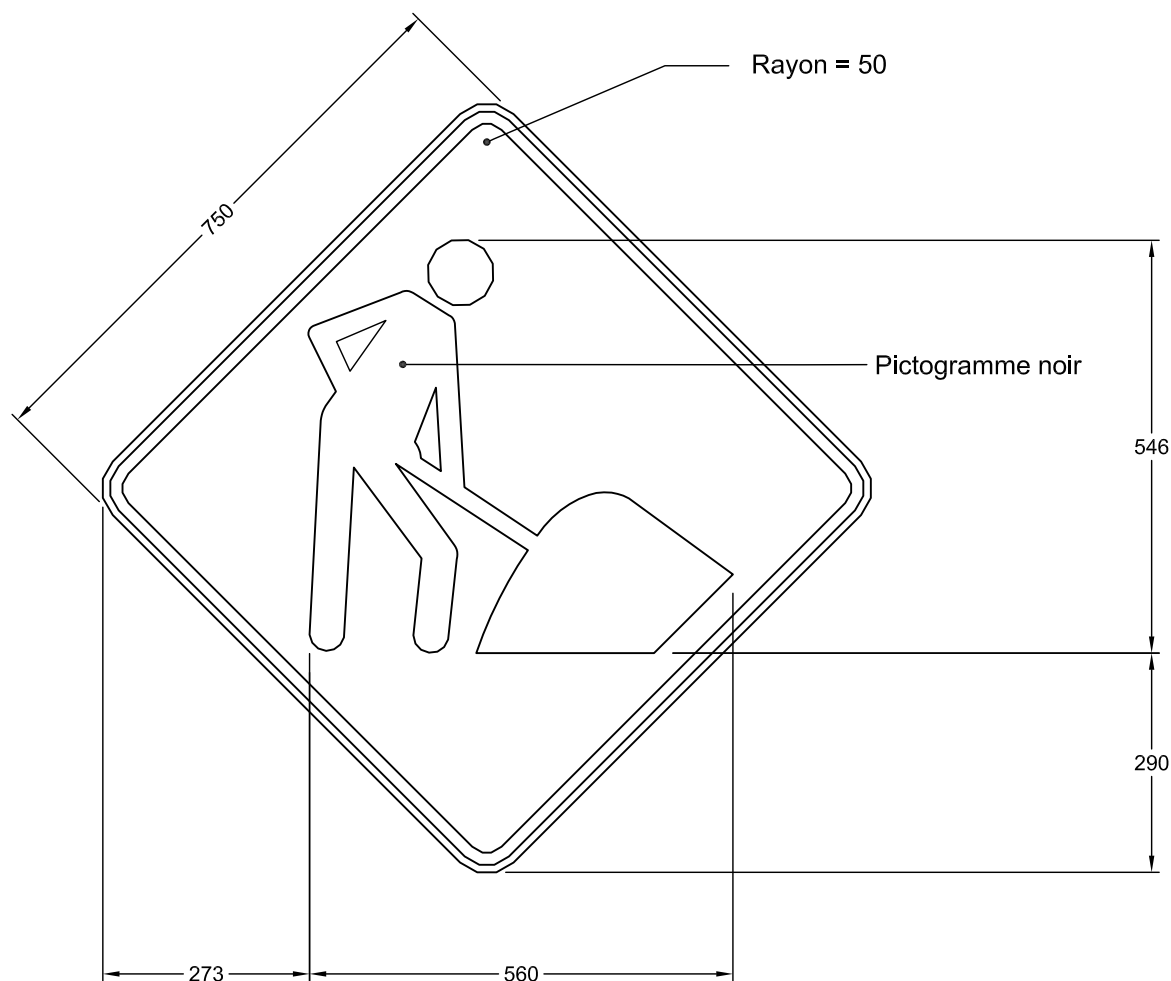

NSR : T - 50 - 1

IMP : 9906650123

Note : Les cotes sont en mm.

Nom du fichier : T-50-1-750x750.dwg

Format : 750 mm x 750 mm

Bordure : Noire, 16 mm de largeur à
10 mm au rebord du panneau

Pellicule : Orange fluo, type 7

Lettreage :

Échelle : 1: 10

Date : 2005-01-14


Dessiné par : Eric Beaumier, t.t.p.

Recommandé par : René Boulanger, t.t.p.

Approuvé par :

Michel Masse
Michel Masse, Ing.

DEVIS TECHNIQUE TYPE POUR LA FABRICATION DES PANNEAUX DE SIGNALISATION ROUTIÈRE LATÉRALE

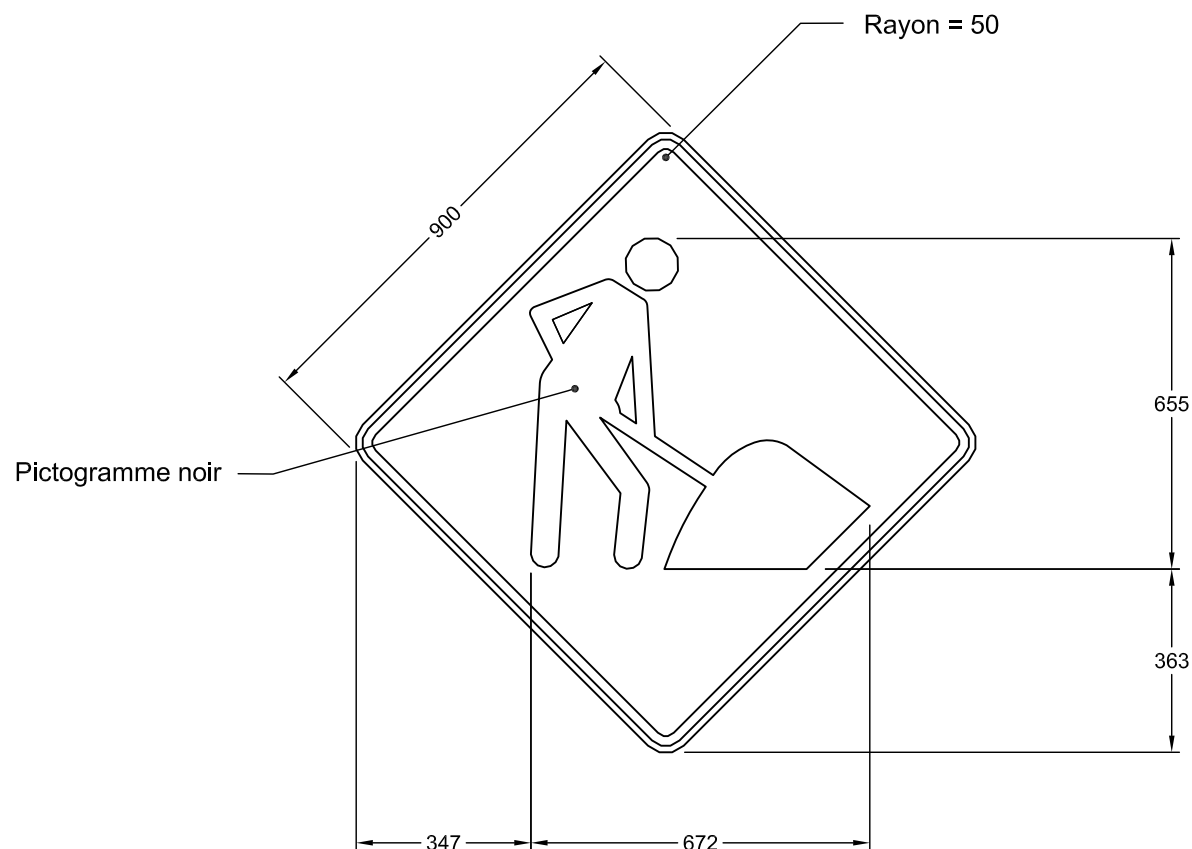

NSR : T - 50 - 1

IMP : 9906656053

Note : Les cotes sont en mm.

Nom du fichier : T-50-1-900x900.dwg

Format : 900 mm x 900 mm

Bordure : Noire, 19 mm de largeur à
13 mm au rebord du panneau

Pellicule : Orange fluo, type 7

Lettrage :

Échelle : 1: 15

Date : 2004-01-14


Dessiné par : Eric Beaumier, t.t.p.

Recommandé par : René Boulanger, t.t.p.

Approuvé par :

Michel Masse
Michel Masse, Ing.

DEVIS TECHNIQUE TYPE POUR LA FABRICATION DES PANNEAUX DE SIGNALISATION ROUTIÈRE LATÉRALE

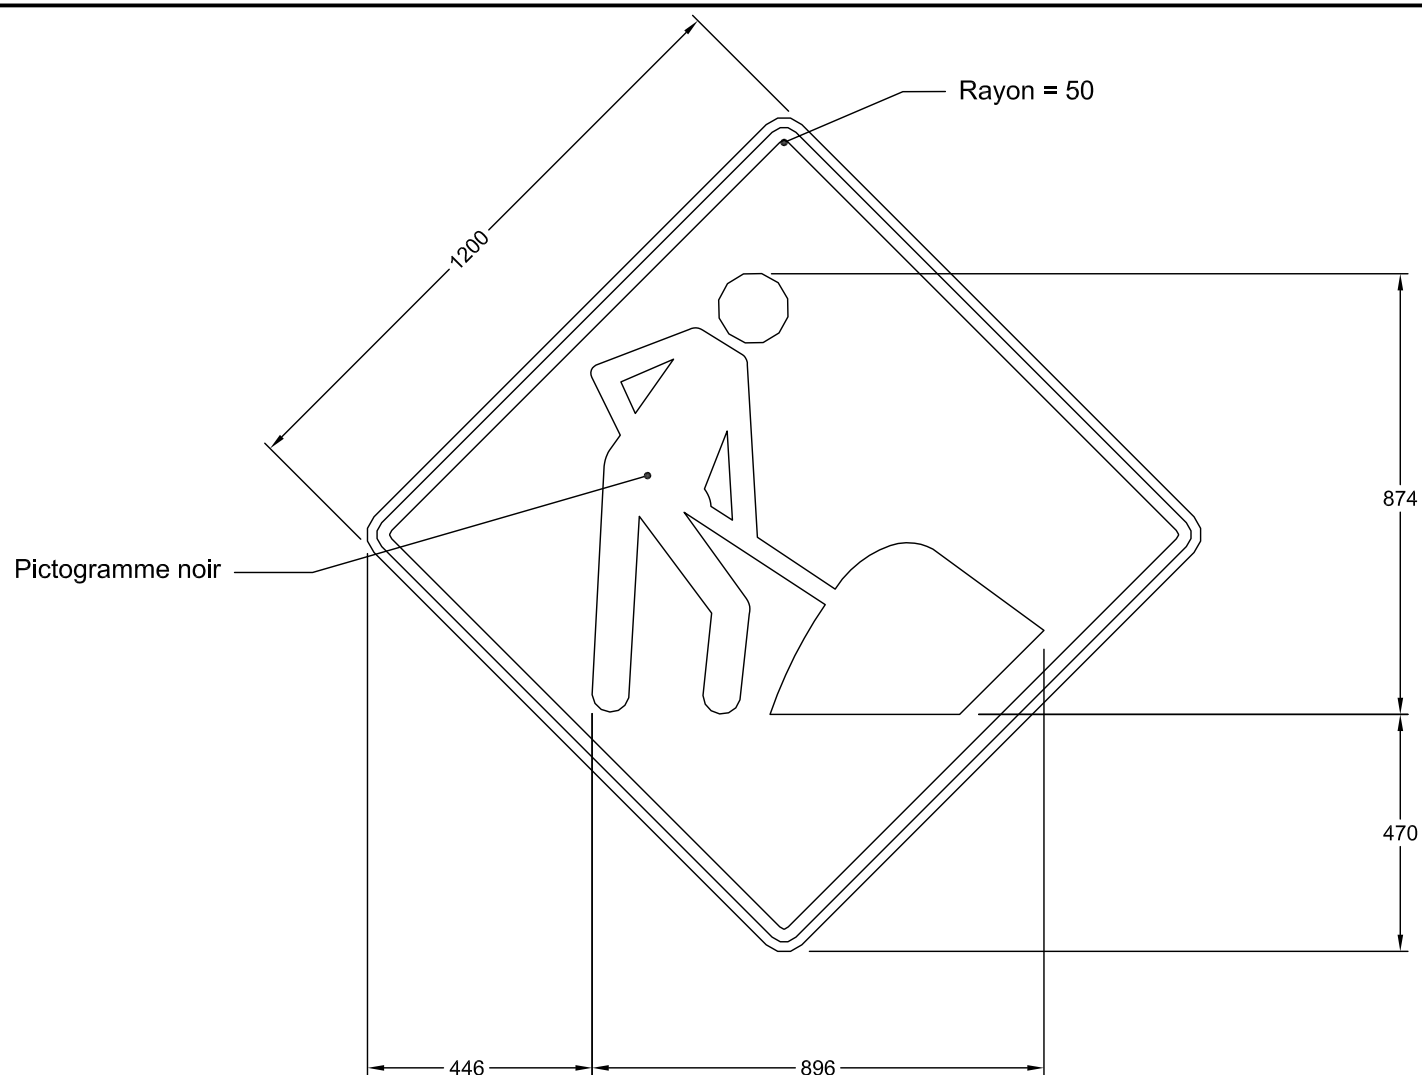

NSR : T - 50 - 1

IMP : 9906666121

Note : Les cotes sont en mm.

Nom du fichier : T-50-1-1200x1200.dwg

Format : 1200 mm x 1200 mm

Bordure : Noire, 25 mm d'épaisseur à
19 mm au rebord du panneau

Pellicule : Orange fluo, type 7

Lettrage :

Échelle : 1: 15

Date : 2005-01-14

Dessiné par : Eric Beaumier, t.t.p.

Recommandé par : René Boulanger, t.t.p.

Approuvé par :

Michel Masse
Michel Masse, Ing.