
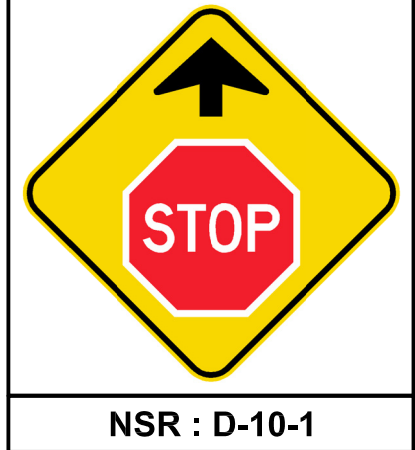


## DEVIS TECHNIQUE TYPE POUR LA FABRICATION DES PANNEAUX DE SIGNALISATION ROUTIÈRE LATÉRALE

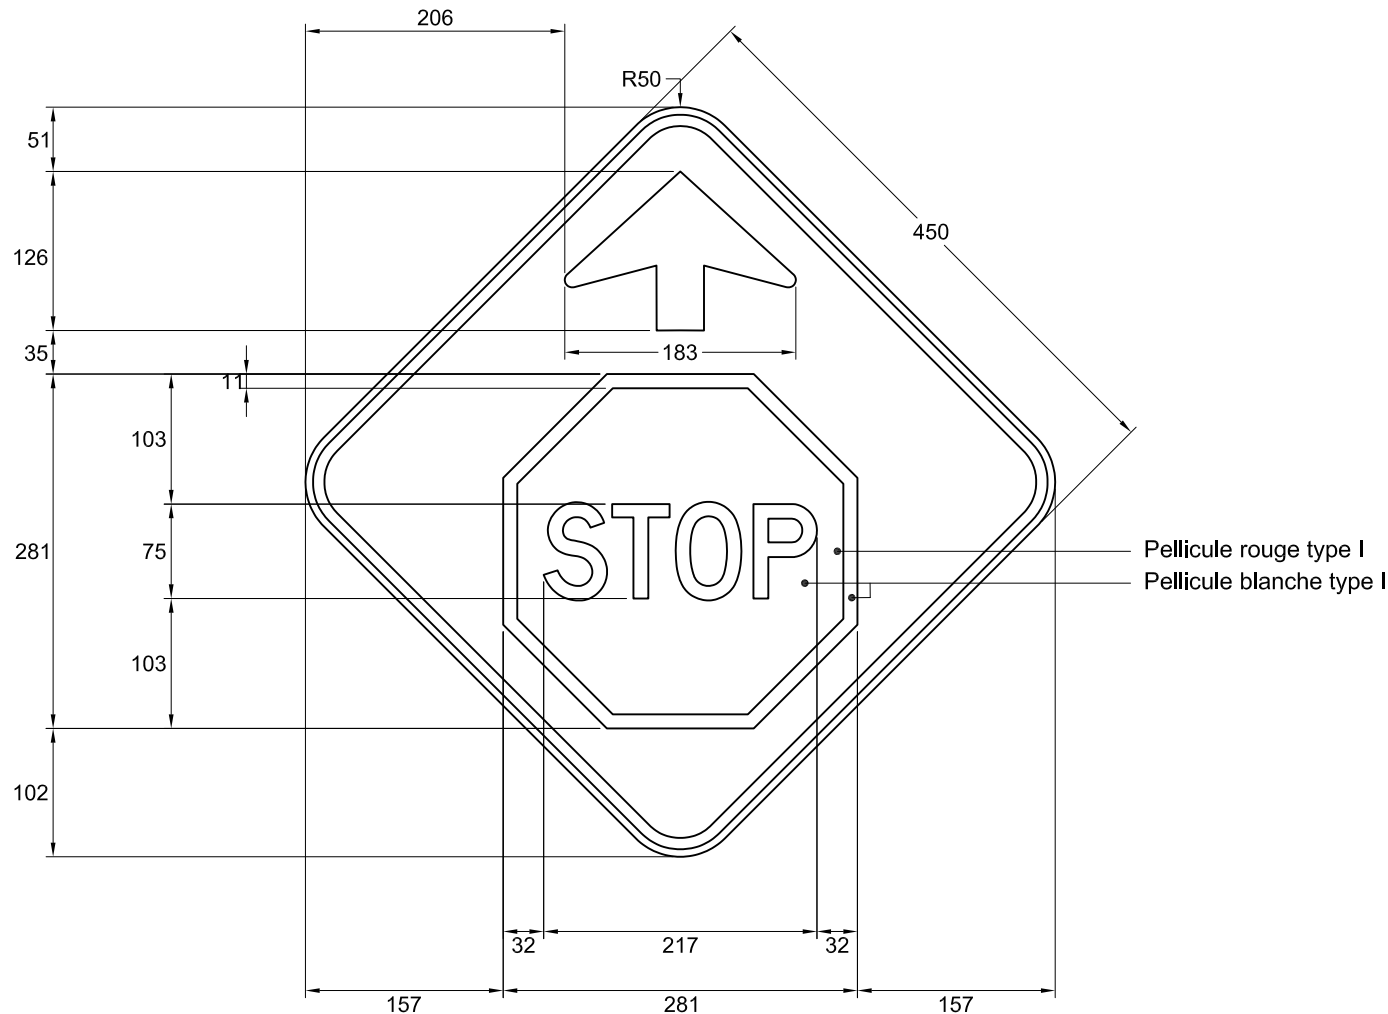

### Note :

- les cotes sont en millimètres.

Nom du fichier : D-010-1-stop.dwg

Format : 450 mm x 450 mm

Bordure : Noire, 9 mm de largeur  
à 6 mm du rebord du panneau

Pellicule : Jaune type I

Lettrage : Highway Gothic, série D

Échelle : 1 : 6

Date : 2016-08-19


Préparé par :

Michaël Côté, t.a.a.g.

Approuvé par :

Audrée Perreault, ing.

## DEVIS TECHNIQUE TYPE POUR LA FABRICATION DES PANNEAUX DE SIGNALISATION ROUTIÈRE LATÉRALE

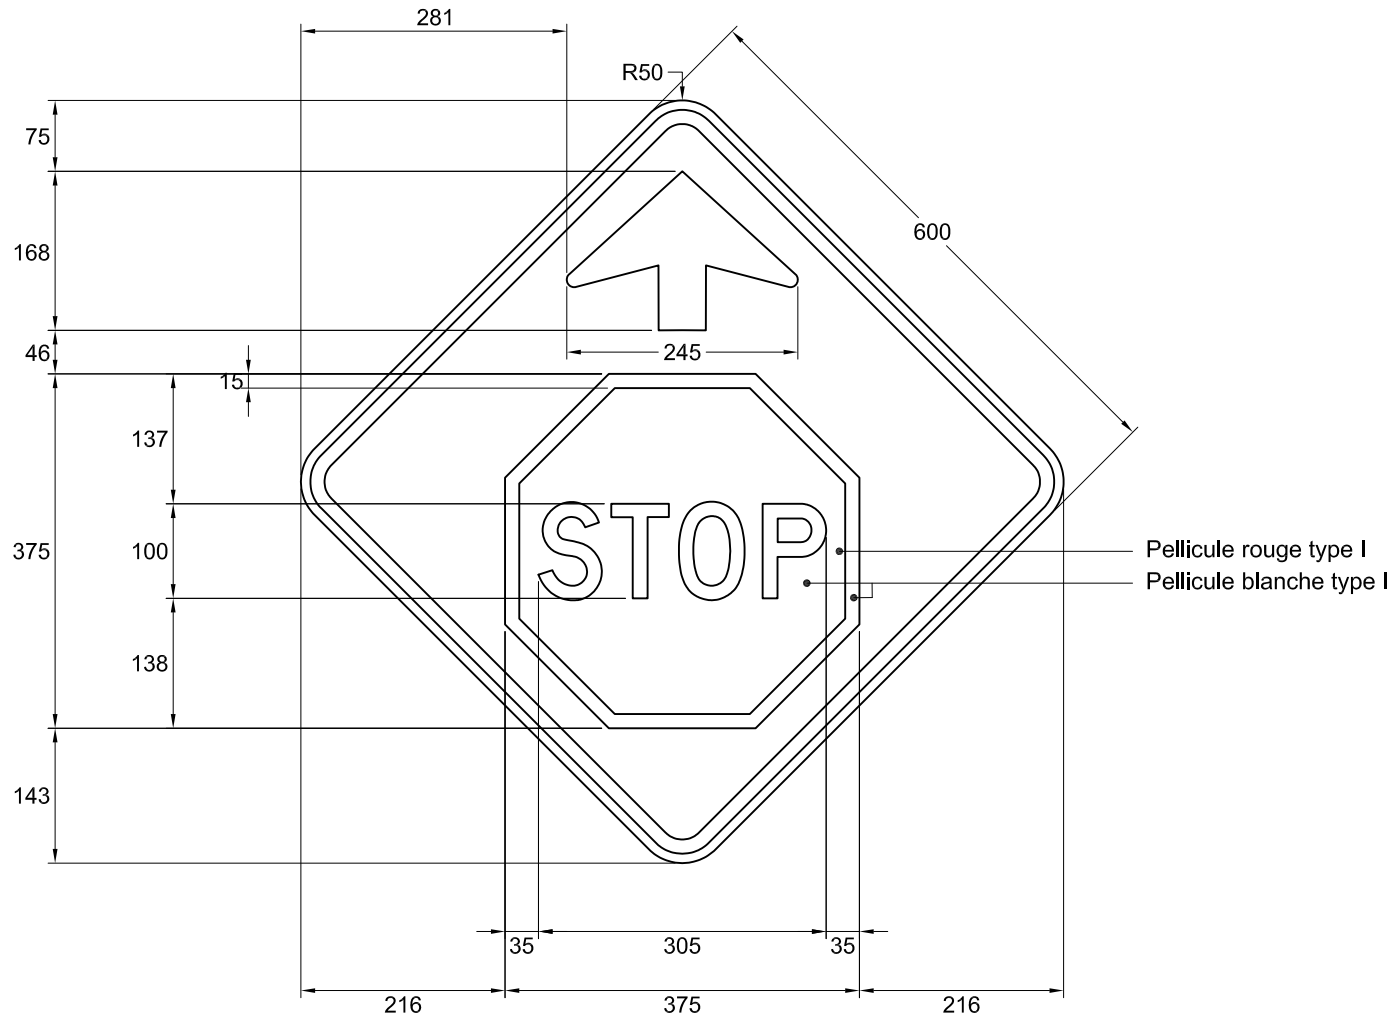

NSR : D-10-1

IMP : 9914440121

### Note :

- les cotes sont en millimètres.

Nom du fichier : D-010-1-stop.dwg

Format : 600 mm x 600 mm

Bordure : Noire, 15 mm de largeur  
à 10 mm du rebord du panneau

Pellicule : Jaune type I

Lettrage : Highway Gothic, série D

Échelle : 1 : 8

Date : 2016-08-19


Préparé par :

Michaël Côté, t.a.a.g.

Approuvé par :

Audrée Perreault, ing.

## DEVIS TECHNIQUE TYPE POUR LA FABRICATION DES PANNEAUX DE SIGNALISATION ROUTIÈRE LATÉRALE

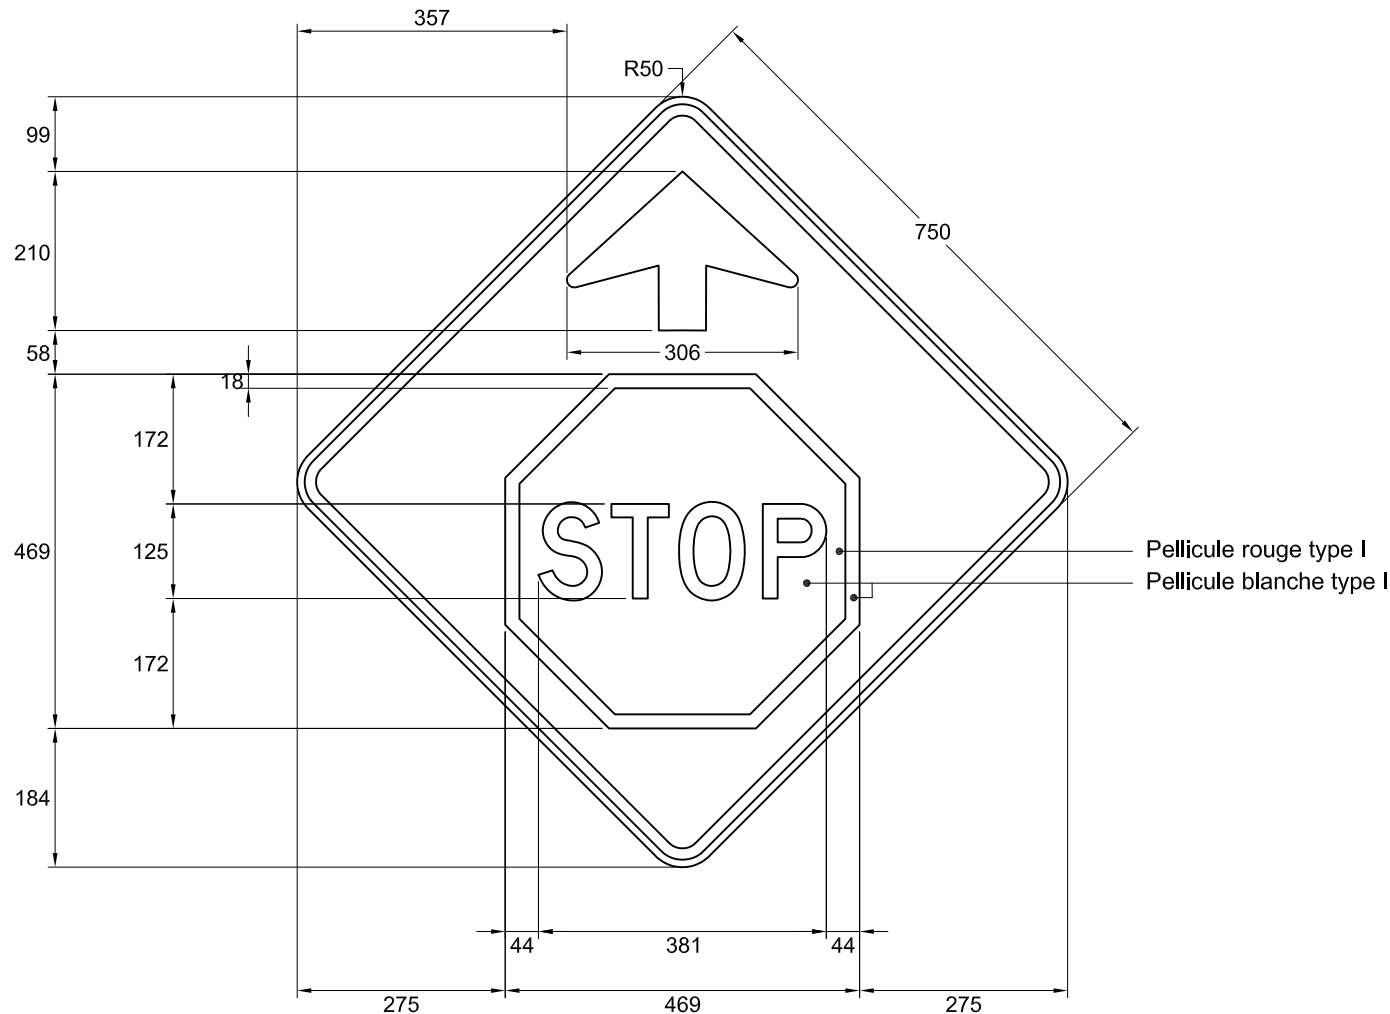

**NSR : D-10-1**

IMP : 9914450022

**Note :**

- les cotes sont en millimètres.

Nom du fichier : D-010-1-stop.dwg

|          |                 |
|----------|-----------------|
| Format : | 750 mm x 750 mm |
|----------|-----------------|

Bordure : Noire, 15 mm de largeur  
à 10 mm du rebord du panneau

Pellicule : Jaune type I

Lettrage : Highway Gothic, série D

Échelle : 1 : 10

Date : 2016-08-19


Préparé par :

Michaël Côté, t.a.a.g.

Approuvé par :

  
Audrée Perreault, ing.

# DEVIS TECHNIQUE TYPE POUR LA FABRICATION DES PANNEAUX DE SIGNALISATION ROUTIÈRE LATÉRALE

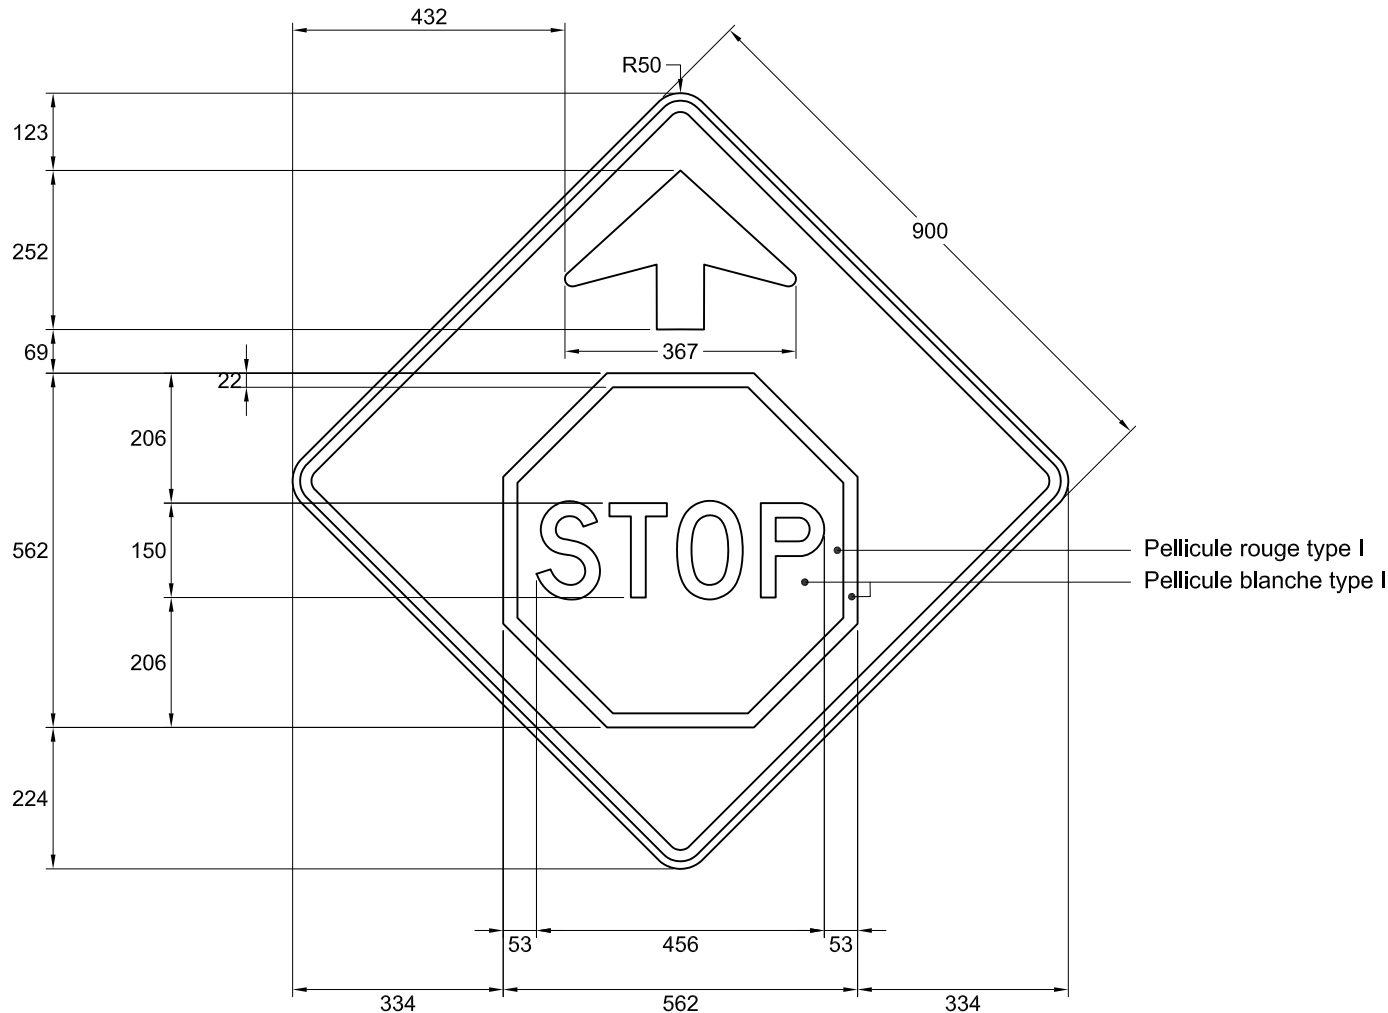

NSR : D-10-1

IMP : 9914456136

## Note :

- les cotes sont en millimètres.

Nom du fichier : D-010-1-stop.dwg

Format : 900 mm x 900 mm

Bordure : Noire, 18 mm de largeur  
à 12 mm du rebord du panneau

Pellicule : Jaune type I

Lettrage : Highway Gothic, série D

Échelle : 1 : 12

Date : 2016-08-19


Préparé par :

Michaël Côté, t.a.a.g.

Approuvé par :

*Audrée Perreault, ing.*  
Audrée Perreault, ing.

## DEVIS TECHNIQUE TYPE POUR LA FABRICATION DES PANNEAUX DE SIGNALISATION ROUTIÈRE LATÉRALE

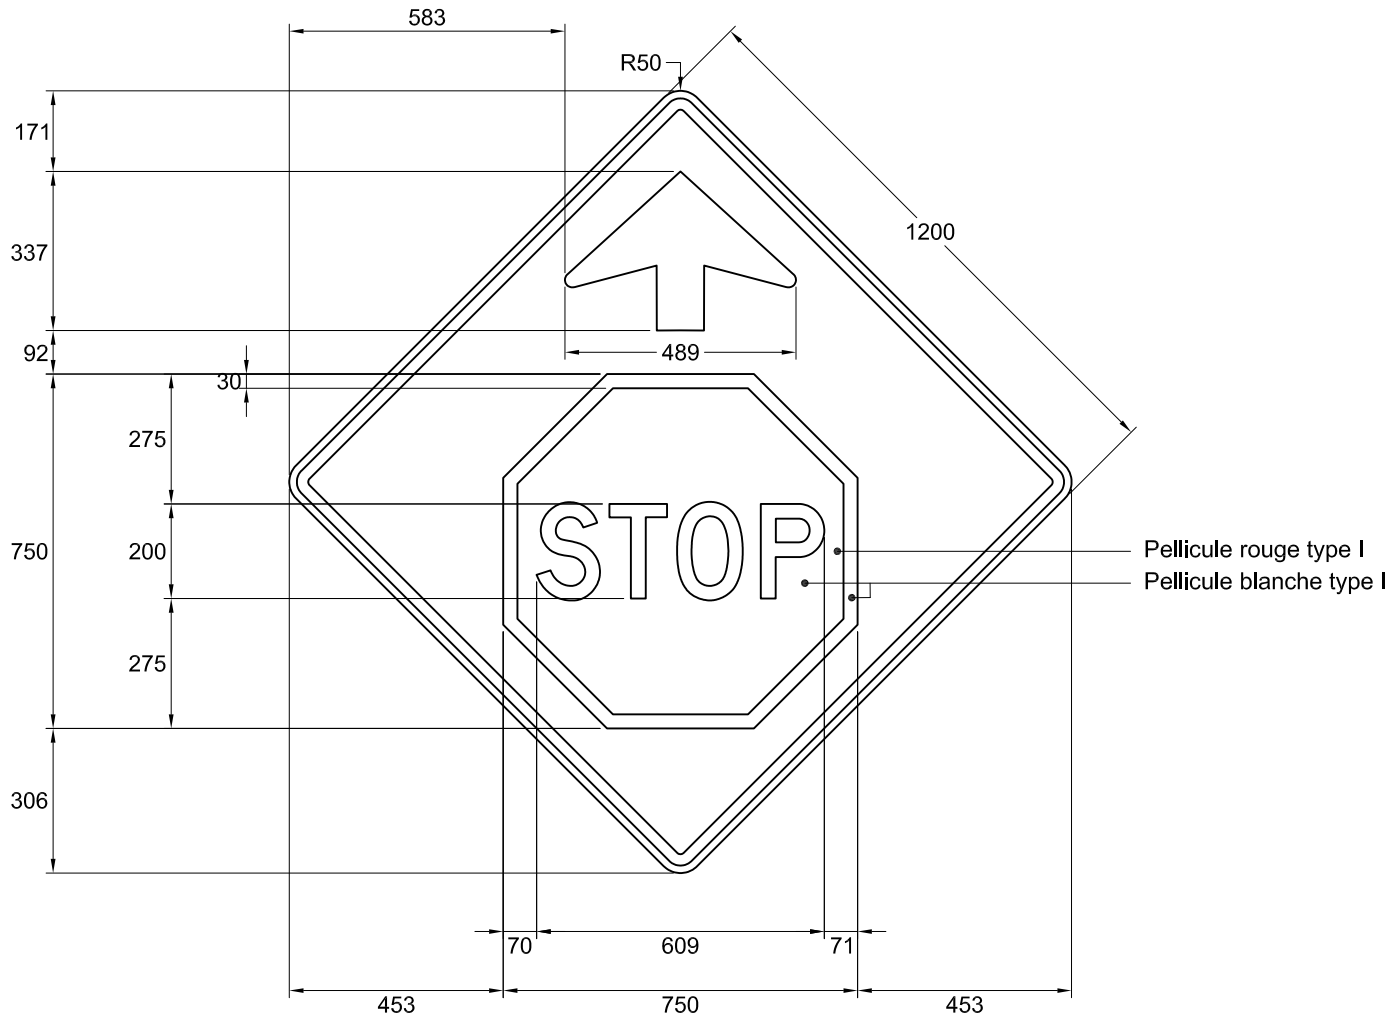

**NSR : D-10-1**

IMP : 9914466131

**Note :**

- les cotes sont en millimètres.

|                                                                   |                                    |                                      |
|-------------------------------------------------------------------|------------------------------------|--------------------------------------|
| Nom du fichier : D-010-1-stop.dwg                                 | Pellicule : Jaune type I           | Préparé par : Michaël Côté, t.a.a.g. |
| Format : 1200 mm x 1200 mm                                        | Lettrage : Highway Gothic, série D |                                      |
| Bordure : Noire, 24 mm de largeur<br>à 16 mm du rebord du panneau | Échelle : 1 : 16                   |                                      |
|                                                                   | Date : 2016-08-19                  |                                      |