


DEVIS TECHNIQUE TYPE POUR LA FABRICATION DES PANNEAUX DE SIGNALISATION ROUTIÈRE LATÉRALE

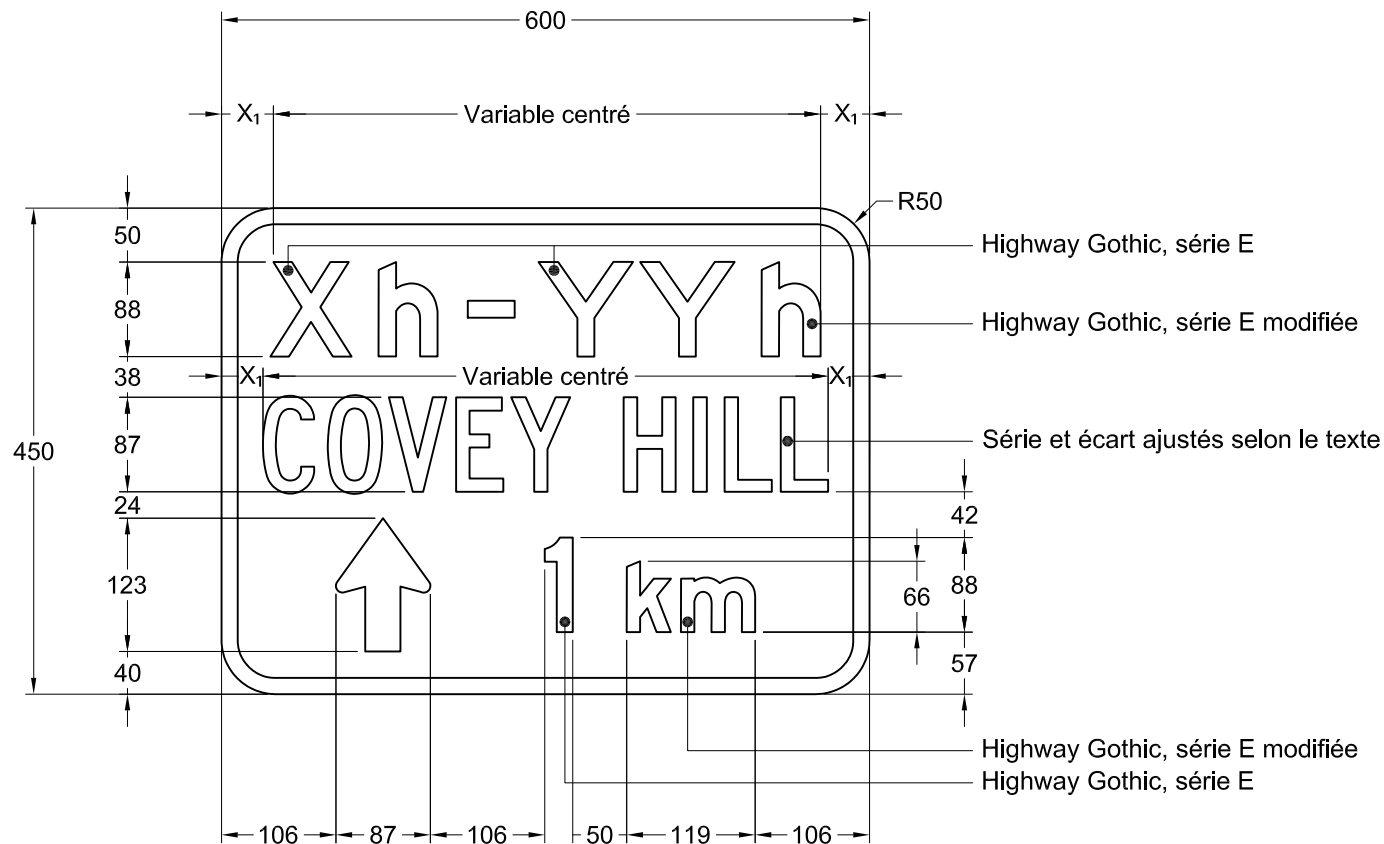

NSR : I-373-P-1

IMP : 9915836018

Notes :

- le type de lettrage pour l'inscription du nom du poste frontalier doit être du Highway Gothic de série C, D, E ou E modifiée;
- $X_1 \geq 40\%$ de la hauteur du lettrage des heures ou du nom du poste frontalier;
- pour détails de la flèche, voir le devis technique « types de flèches »;
- les cotes sont en millimètres.

Nom du fichier : I-373-P-1-600x450.dwg

Format : 600 mm x 450 mm

Bordure : Blanche, 15 mm de largeur

Pellicule : Verte type I

Lettrage : Highway Gothic, blanc

Échelle : 1 : 7

Date : 2014-01-20

Dessiné par :

Recommandé par :


Approuvé par :

Michaël Côté, t.a.a.g.

Caroline Pelletier, t.t.p.

Michel Masse
Michel Masse, ing.

DEVIS TECHNIQUE TYPE POUR LA FABRICATION DES PANNEAUX DE SIGNALISATION ROUTIÈRE LATÉRALE

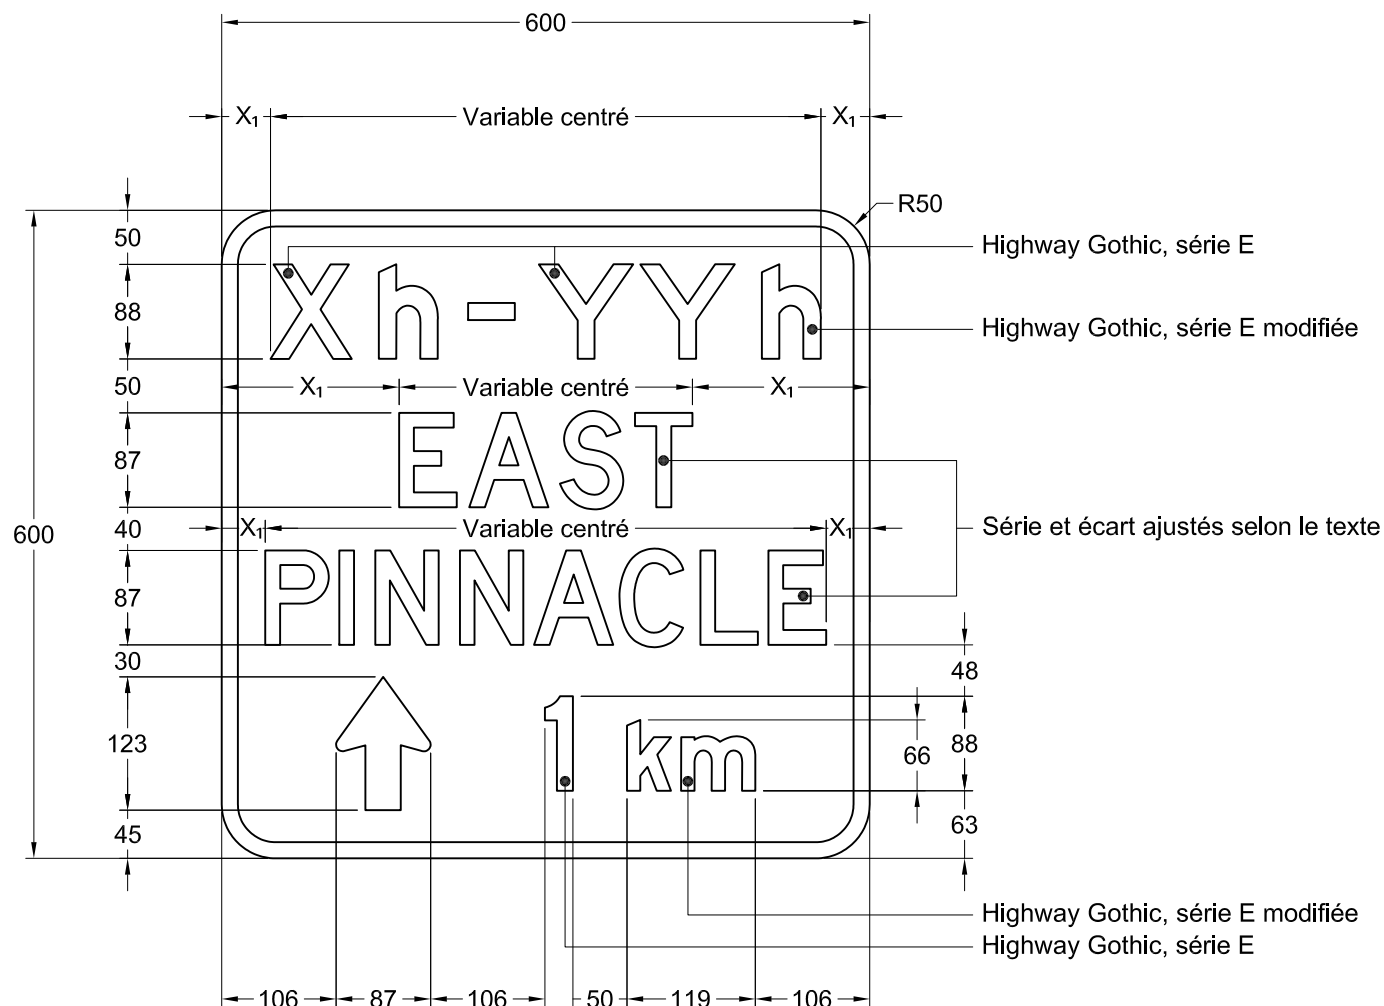

NSR : I-373-P-1

IMP : 9915836021

Notes :

- le type de lettrage pour l'inscription du nom du poste frontalier doit être du Highway Gothic de série C, D, E ou E modifiée;
- $X_1 \geq 40\%$ de la hauteur du lettrage des heures ou du nom du poste frontalier;
- pour détails de la flèche, voir le devis technique « types de flèches »;
- les cotes sont en millimètres.

Nom du fichier : I-373-P-1-600x600.dwg

Format : 600 mm x 600 mm

Bordure : Blanche, 15 mm de largeur

Pellicule : Verte type I

Lettrage : Highway Gothic, blanc

Échelle : 1 : 7

Date : 2014-01-20

Dessiné par :

Recommandé par :


Approuvé par :

Michaël Côté, t.a.a.g.

Caroline Pelletier, t.t.p.

Michel Masse
Michel Masse, ing.

DEVIS TECHNIQUE TYPE POUR LA FABRICATION DES PANNEAUX DE SIGNALISATION ROUTIÈRE LATÉRALE

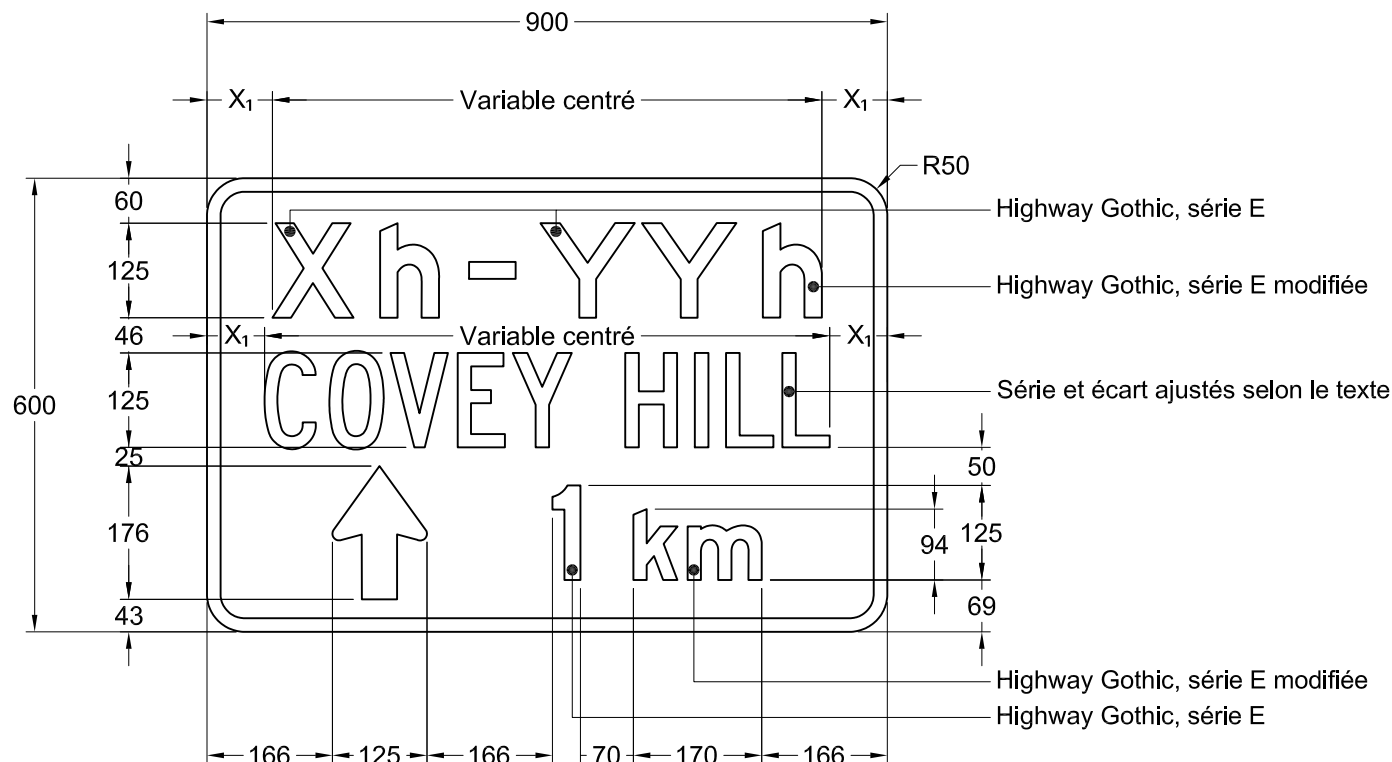

NSR : I-373-P-1

IMP : 9915836019

Notes :

- le type de lettrage pour l'inscription du nom du poste frontalier doit être du Highway Gothic de série C, D, E ou E modifiée;
- $X_1 \geq 40\%$ de la hauteur du lettrage des heures ou du nom du poste frontalier;
- pour détails de la flèche, voir le devis technique « types de flèches »;
- les cotes sont en millimètres.

Nom du fichier : I-373-P-1-900x600.dwg

Format : 900 mm x 600 mm

Bordure : Blanche, 18 mm de largeur

Pellicule : Verte type I

Lettrage : Highway Gothic, blanc

Échelle : 1 : 10

Date : 2014-01-20

Dessiné par :

Recommandé par :


Approuvé par :

Michaël Côté, t.a.a.g.

Caroline Pelletier, t.t.p.

Michel Masse
Michel Masse, ing.

DEVIS TECHNIQUE TYPE POUR LA FABRICATION DES PANNEAUX DE SIGNALISATION ROUTIÈRE LATÉRALE

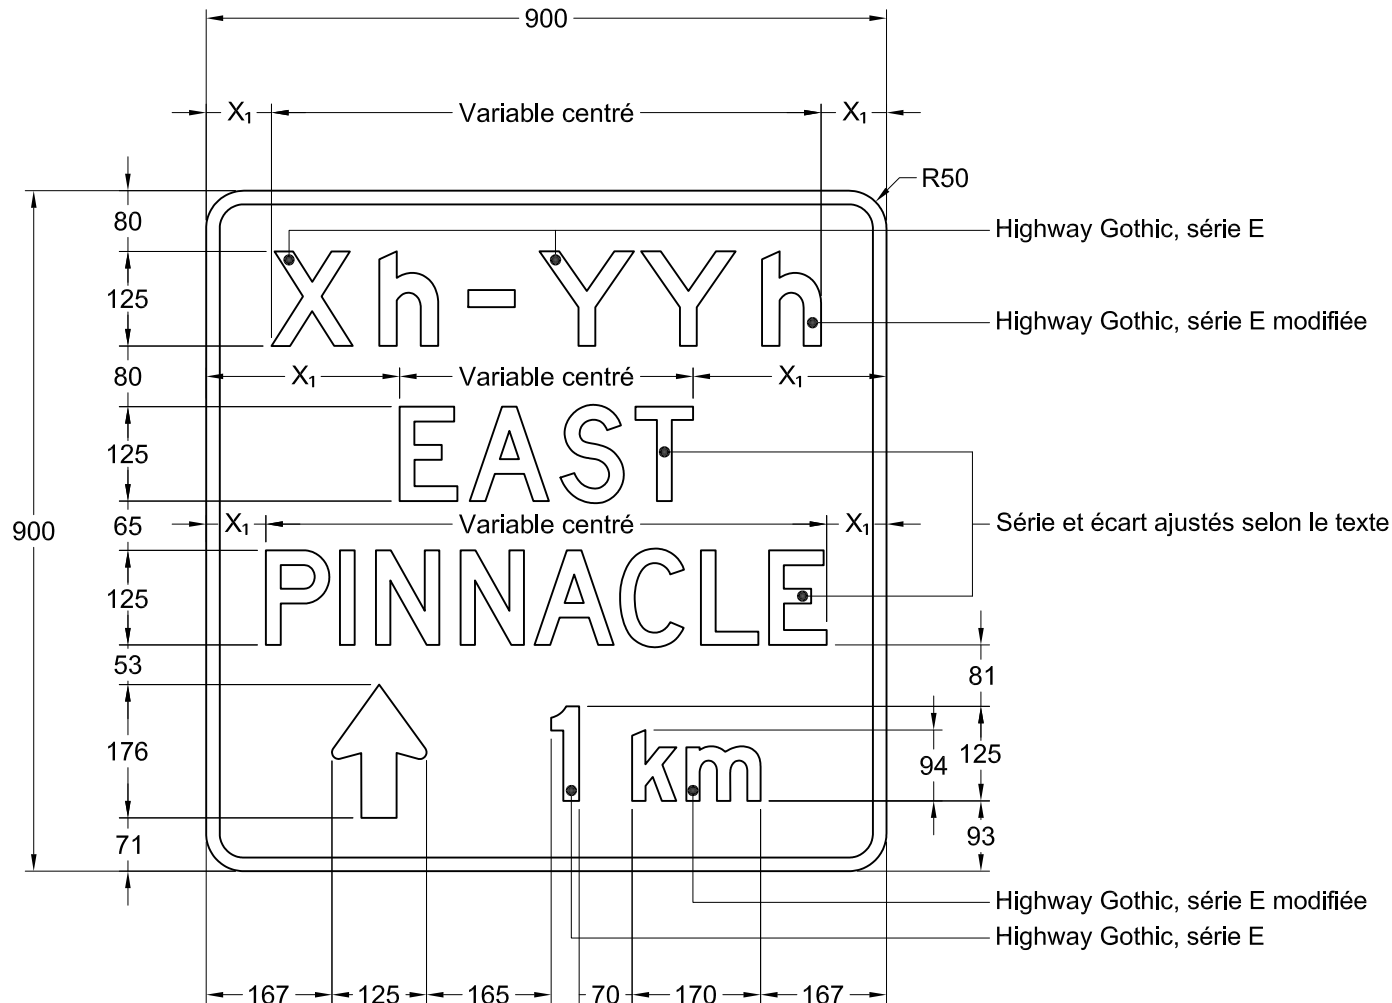

NSR : I-373-P-1

IMP : 9915836022

Notes :

- le type de lettrage pour l'inscription du nom du poste frontalier doit être du Highway Gothic de série C, D, E ou E modifiée;
- $X_1 \geq 40\%$ de la hauteur du lettrage des heures ou du nom du poste frontalier;
- pour détails de la flèche, voir le devis technique « types de flèches »;
- les cotes sont en millimètres.

Nom du fichier : I-373-P-1-900x900.dwg

Format : 900 mm x 900 mm

Bordure : Blanche, 18 mm de largeur

Pellicule : Verte type I

Lettrage : Highway Gothic, blanc

Échelle : 1 : 10

Date : 2014-01-20

Dessiné par :

Recommandé par :


Approuvé par :

Michaël Côté, t.a.a.g.

Caroline Pelletier, t.t.p.

Michel Masse
Michel Masse, ing.

DEVIS TECHNIQUE TYPE POUR LA FABRICATION DES PANNEAUX DE SIGNALISATION ROUTIÈRE LATÉRALE

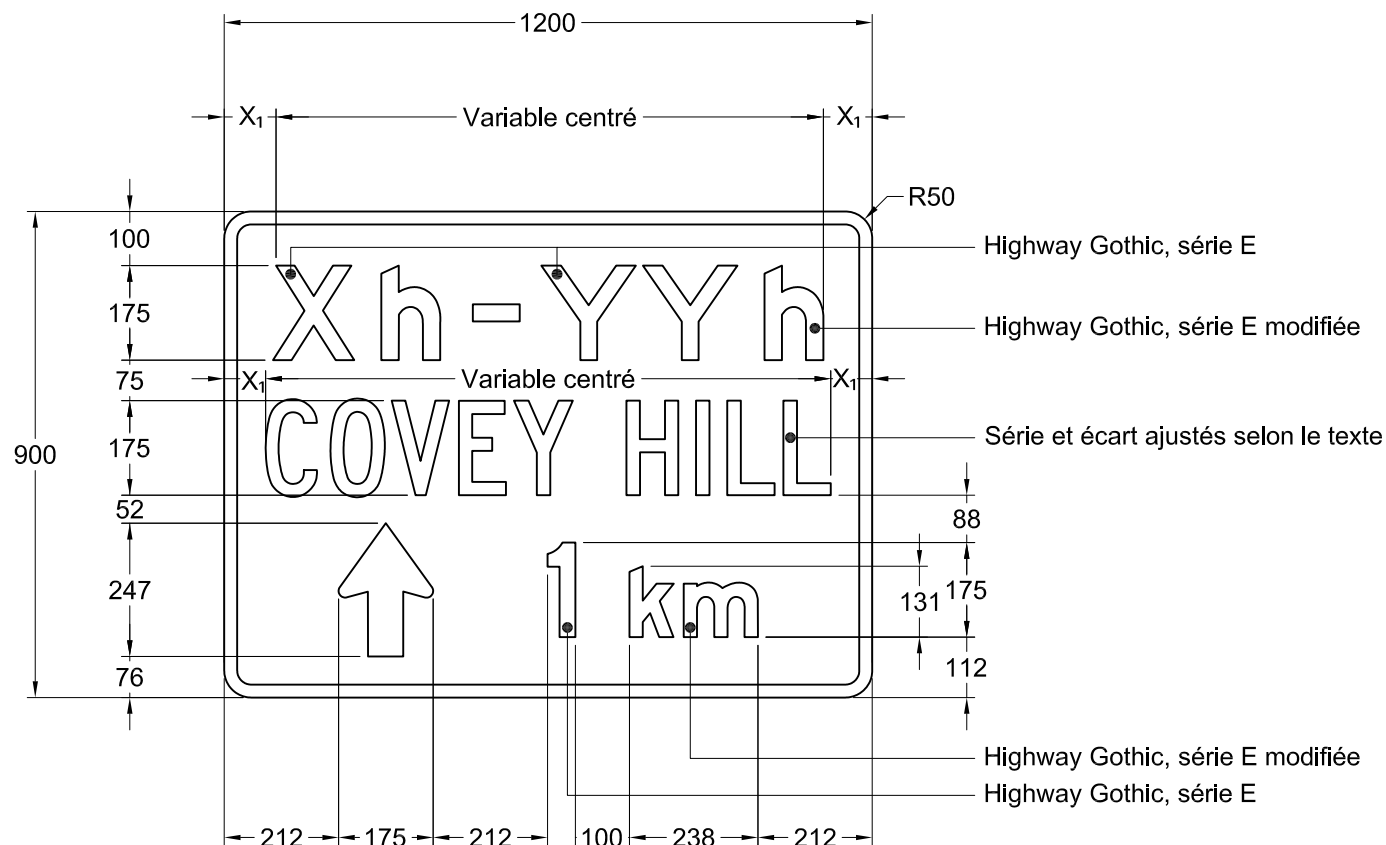

NSR : I-373-P-1

IMP : 9915836020

Notes :

- le type de lettrage pour l'inscription du nom du poste frontalier doit être du Highway Gothic de série C, D, E ou E modifiée;
- $X_1 \geq 40\%$ de la hauteur du lettrage des heures ou du nom du poste frontalier;
- pour détails de la flèche, voir le devis technique « types de flèches »;
- les cotes sont en millimètres.

Nom du fichier : I-373-P-1-1200x900.dwg

Format : 1200 mm x 900 mm

Bordure : Blanche, 24 mm de largeur

Pellicule : Verte type I

Lettrage : Highway Gothic, blanc

Échelle : 1 : 14

Date : 2014-01-20

Dessiné par :

Recommandé par :


Approuvé par :

Michaël Côté, t.a.a.g.

Caroline Pelletier, t.t.p.

Michel Masse
Michel Masse, ing.

DEVIS TECHNIQUE TYPE POUR LA FABRICATION DES PANNEAUX DE SIGNALISATION ROUTIÈRE LATÉRALE

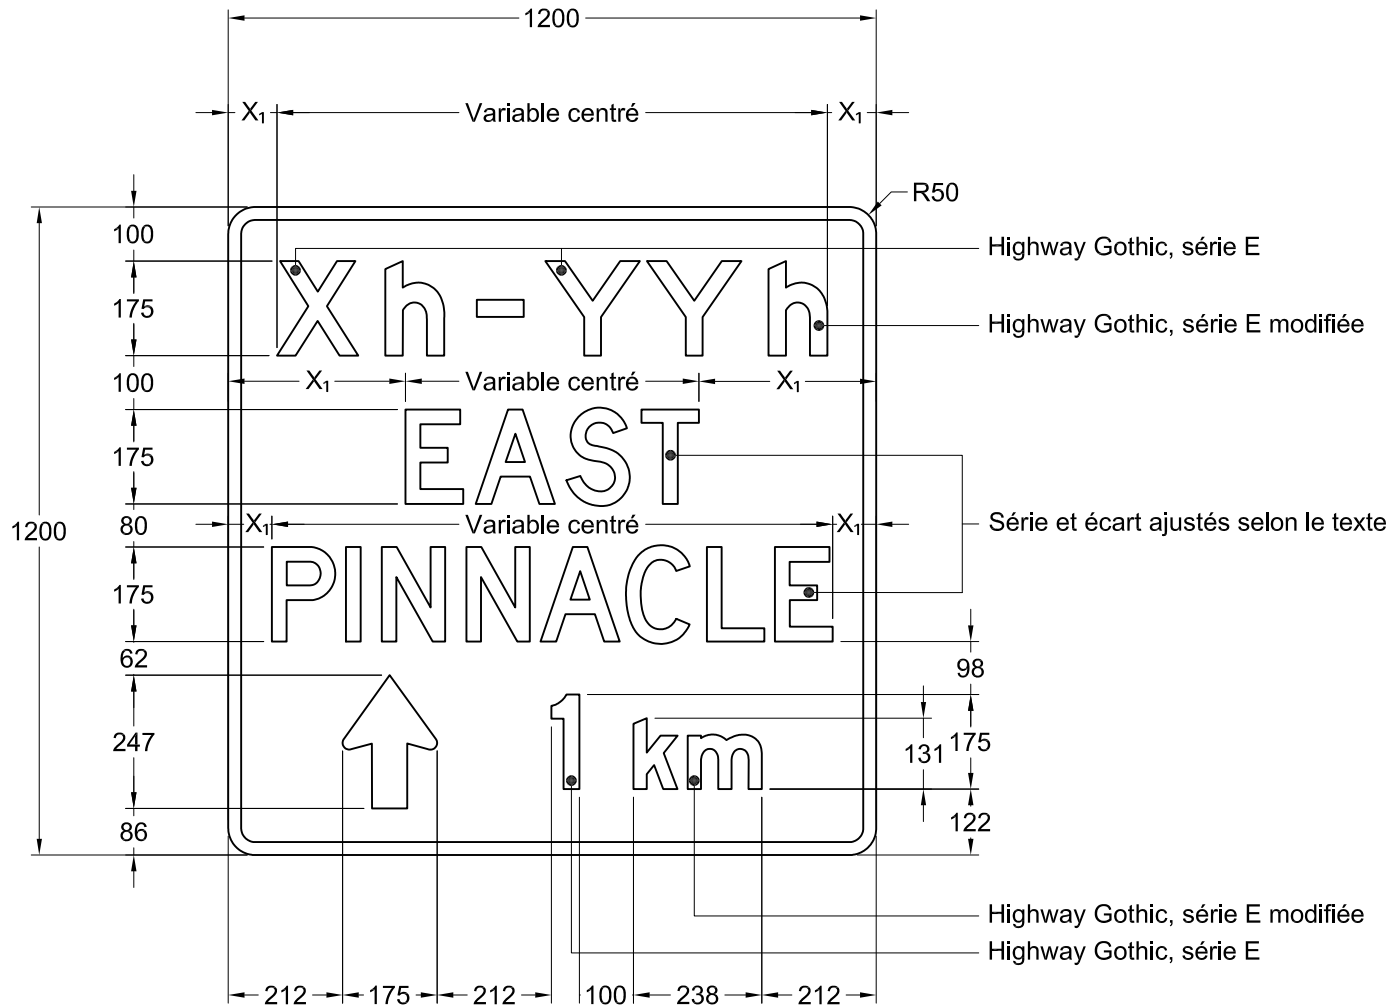

NSR : I-373-P-1

IMP : 9915836023

Notes :

- le type de lettrage pour l'inscription du nom du poste frontalier doit être du Highway Gothic de série C, D, E ou E modifiée;
- $X_1 \geq 40\%$ de la hauteur du lettrage des heures ou du nom du poste frontalier;
- pour détails de la flèche, voir le devis technique « types de flèches »;
- les cotes sont en millimètres.

Nom du fichier : I-373-P-1-1200x1200.dwg

Format : 1200 mm x 1200 mm

Bordure : Blanche, 24 mm de largeur

Pellicule : Verte type I

Lettrage : Highway Gothic, blanc

Échelle : 1 : 14

Date : 2014-01-20

Dessiné par :

Recommandé par :

Approuvé par :

Michaël Côté, t.a.a.g.

Caroline Pelletier, t.t.p.

Michel Masse
Michel Masse, ing.