


DEVIS TECHNIQUE TYPE POUR LA FABRICATION DES PANNEAUX DE SIGNALISATION ROUTIÈRE LATÉRALE

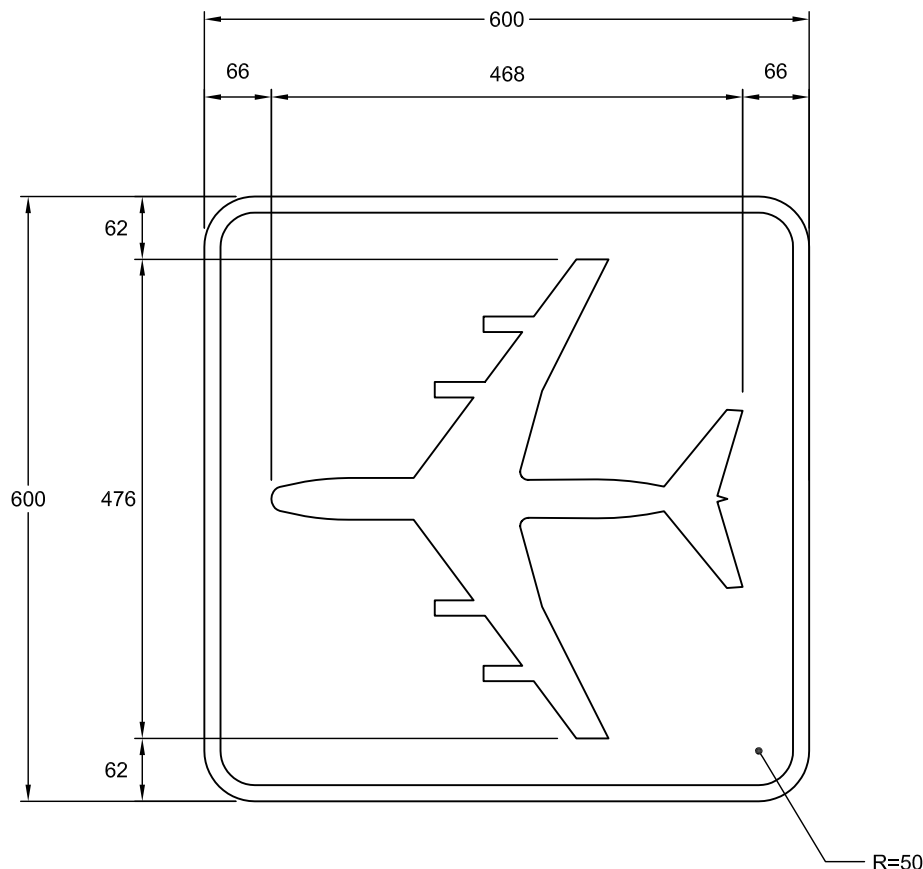

NSR : I - 300 - 1

IMP : 9915840019

Note : Les cotes sont en mm.

Nom du fichier : I-300-1-600x600.dwg

Format : 600 mm x 600 mm

Bordure : Blanche, 16 mm de largeur

Pellicule : Verte type 1

Lettrage :

Échelle : 1: 7.5

Date : 2005-02-07


Dessiné par : Eric Beaumier, t.t.p.

Recommandé par : René Boulanger, t.t.p.

Approuvé par :

Michel Masse
Michel Masse, Ing.

DEVIS TECHNIQUE TYPE POUR LA FABRICATION DES PANNEAUX DE SIGNALISATION ROUTIÈRE LATÉRALE

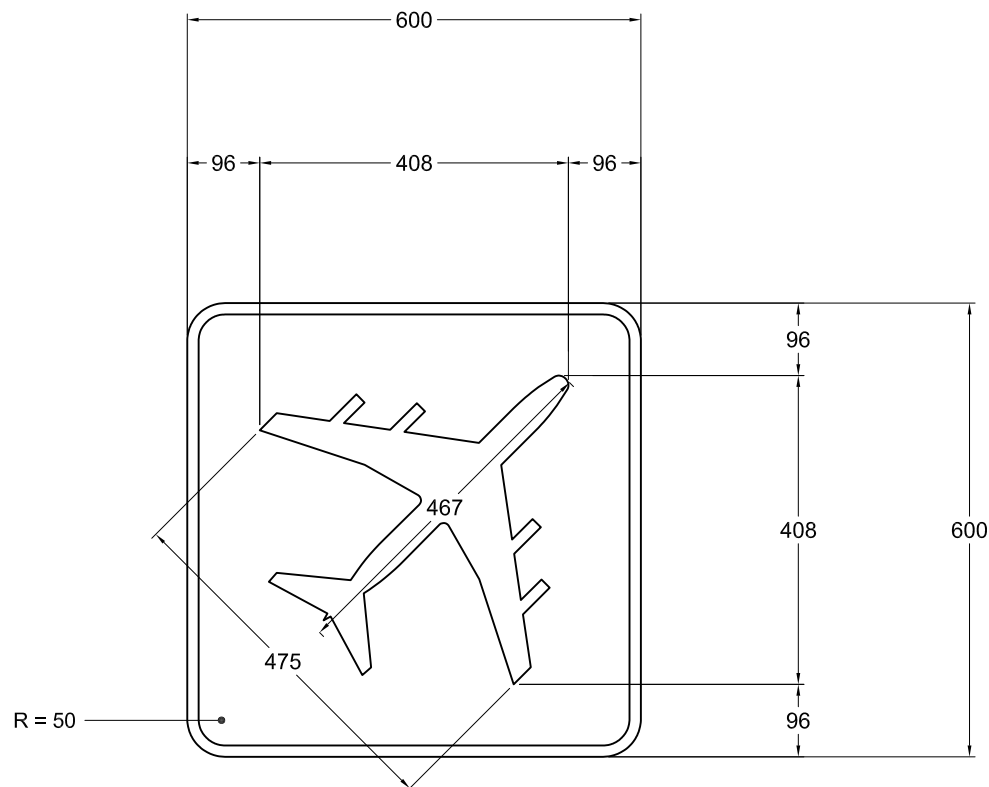

NSR : I - 300 - 1

IMP : 9915840045

Note :

- Les cotes sont en mm.

Nom du fichier : I-300-1-600x600.dwg

Pellicule : Verte type I

Dessiné par :

Caroline Pelletier, t.t.p.

Format : 600 mm x 600 mm

Lettrage : s. o.

Approuvé par :


Bordure : Blanche, 15 mm de largeur

Échelle : 1 : 10

Date : 2010-08-23

Michel Masse
Michel Masse, ing.

DEVIS TECHNIQUE TYPE POUR LA FABRICATION DES PANNEAUX DE SIGNALISATION ROUTIÈRE LATÉRALE

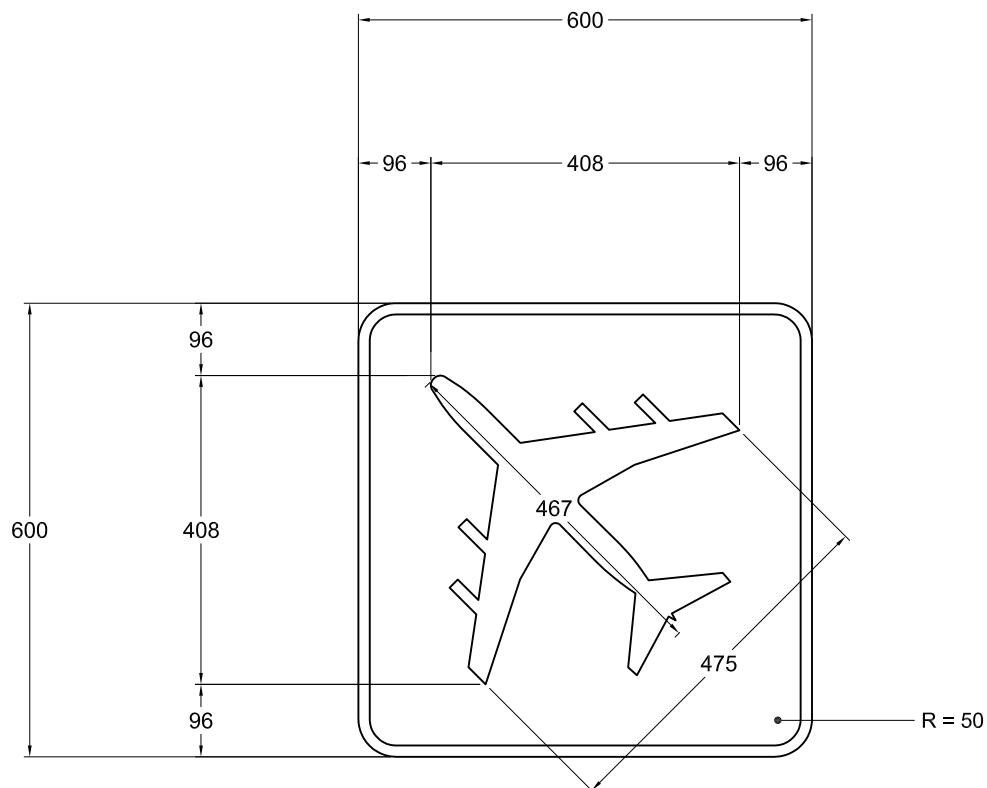

NSR : I - 300 - 1

IMP : 9915840044

Note :

- Les cotes sont en mm.

Nom du fichier : I-300-1-600x600.dwg

Pellicule : Verte type I

Dessiné par :

Caroline Pelletier, t.t.p.

Format : 600 mm x 600 mm

Lettrage : s. o.

Approuvé par :


Bordure : Blanche, 15 mm de largeur

Échelle : 1 : 10

Date : 2010-08-23

Michel Masse
Michel Masse, ing.

DEVIS TECHNIQUE TYPE POUR LA FABRICATION DES PANNEAUX DE SIGNALISATION ROUTIÈRE LATÉRALE

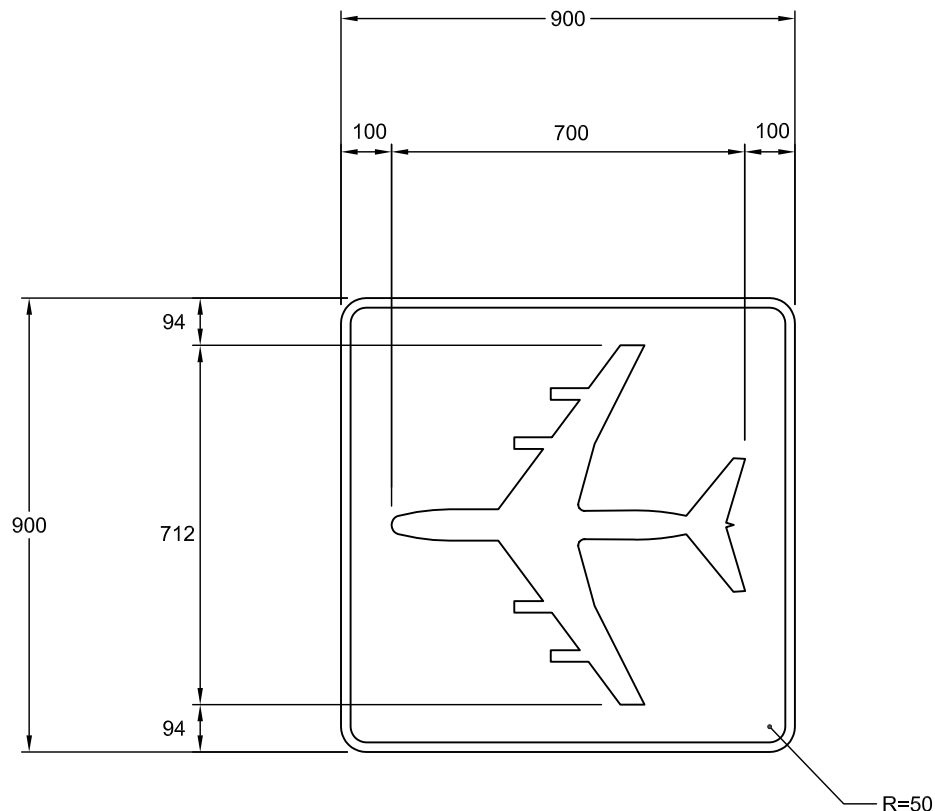

NSR : I - 300 - 1

IMP : 9915856001

Note : Les cotes sont en mm.

Nom du fichier : I-300-1-900x900.dwg

Format : 900 mm x 900 mm

Bordure : blanche, 19 mm de largeur

Pellicule : Verte type 1

Lettage :

Échelle : 1: 15

Date : 2005-02-07


Dessiné par : Eric Beaumier, t.t.p.

Recommandé par : René Boulanger, t.t.p.

Approuvé par :

Michel Masse
Michel Masse, Ing.

DEVIS TECHNIQUE TYPE POUR LA FABRICATION DES PANNEAUX DE SIGNALISATION ROUTIÈRE LATÉRALE

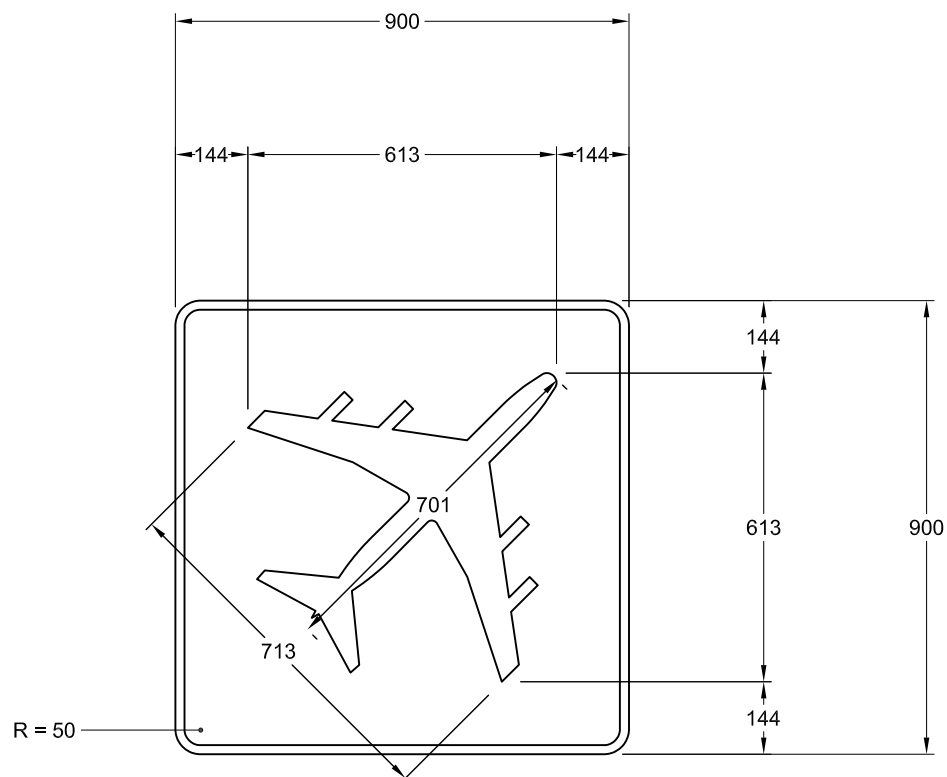

NSR : I - 300 - 1

IMP : 9915856043

Note :

- Les cotes sont en mm.

Nom du fichier : I-300-1-900x900.dwg

Format : 900 mm x 900 mm

Bordure : Blanche, 18 mm de largeur

Pellicule : Verte type I

Lettre : s. o.

Échelle : 1 : 15

Date : 2010-04-16


Dessiné par :

Caroline Pelletier, t.t.p.

Approuvé par :

Michel Masse
Michel Masse, ing.

DEVIS TECHNIQUE TYPE POUR LA FABRICATION DES PANNEAUX DE SIGNALISATION ROUTIÈRE LATÉRALE

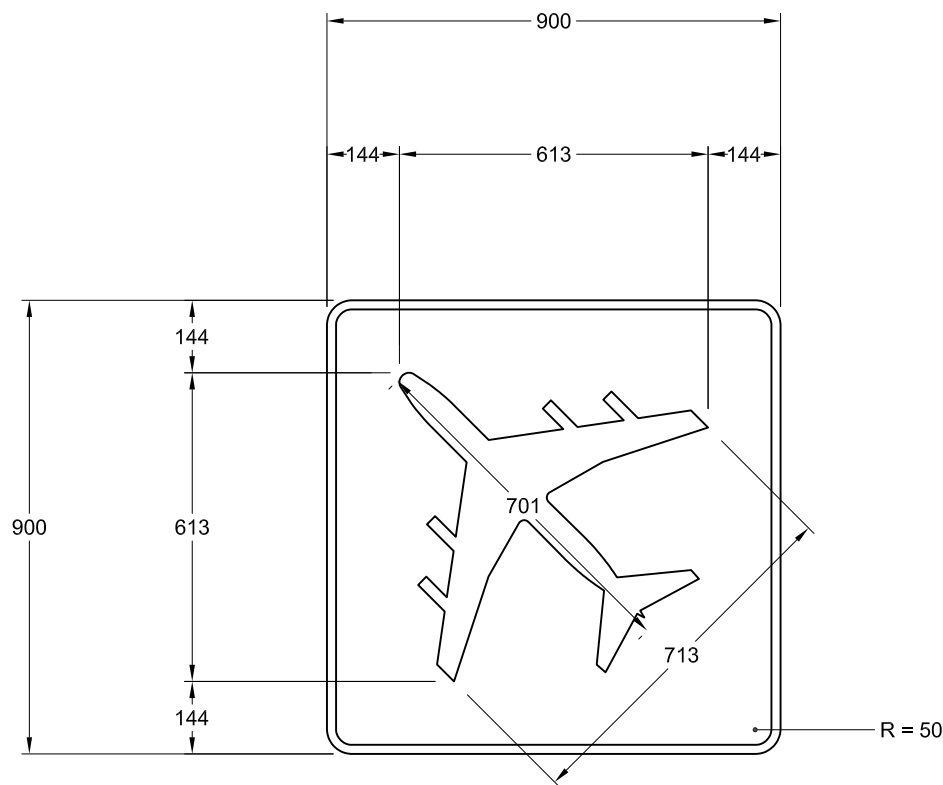

NSR : I - 300 - 1

IMP : 9915856042

Note :

- Les cotes sont en mm.

Nom du fichier : I-300-1-900x900.dwg

Pellicule : Verte type I

Dessiné par :

Caroline Pelletier, t.t.p.

Format : 900 mm x 900 mm

Lettrage : s. o.

Approuvé par :


Bordure : Blanche, 18 mm de largeur

Échelle : 1 : 15

Date : 2010-08-23

Michel Masse
Michel Masse, ing.

DEVIS TECHNIQUE TYPE POUR LA FABRICATION DES PANNEAUX DE SIGNALISATION ROUTIÈRE LATÉRALE

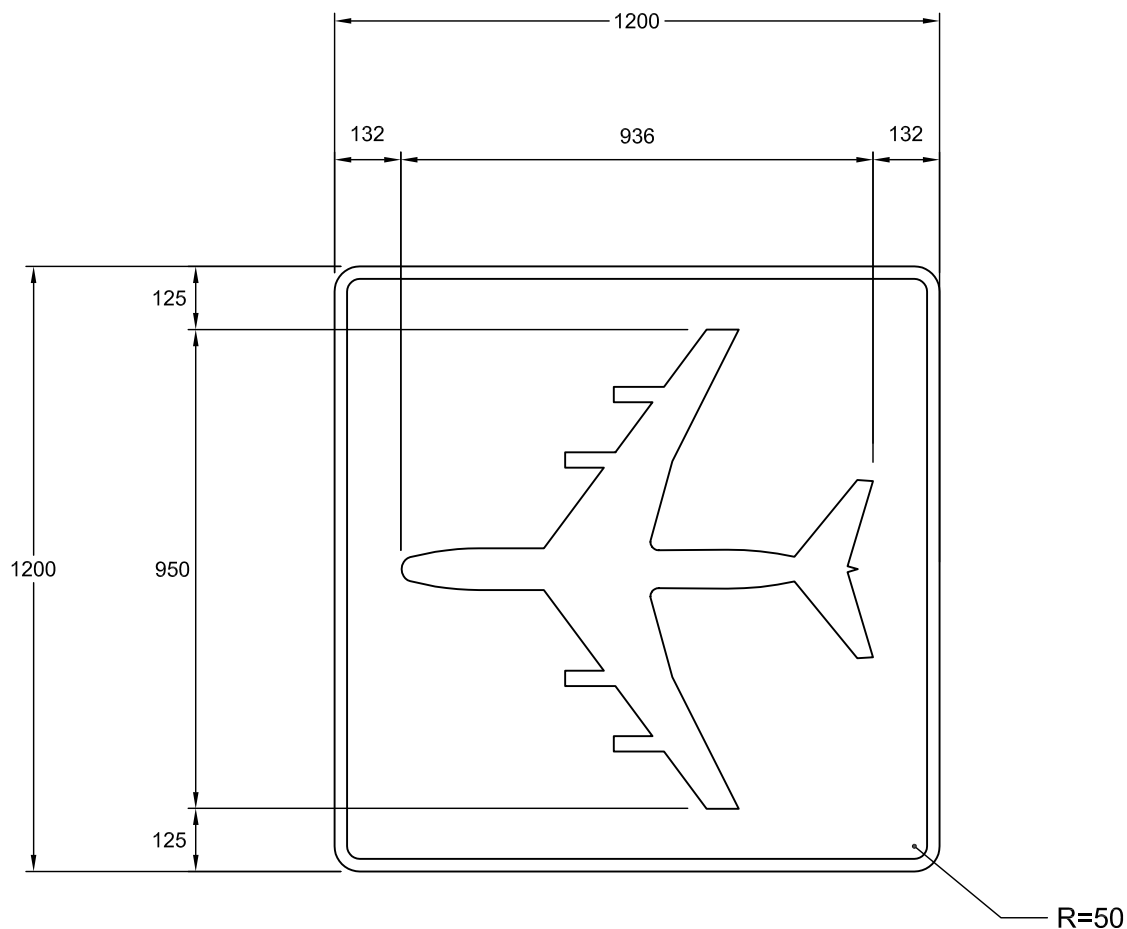

NSR : I - 300 - 1

IMP : 9915866008

Nom du fichier : I-300-1-1200x1200.dwg

Format : 1200 mm x 1200 mm

Bordure : blanche 25 mm de largeur

Pellicule : Verte

Lettrage :

Échelle : 1: 15

Date : 2005-02-07


Dessiné par : Eric Beaumier, t.t.p.

Recommandé par : René Boulanger, t.t.p.

Approuvé par :

Michel Masse
Michel Masse, Ing.

DEVIS TECHNIQUE TYPE POUR LA FABRICATION DES PANNEAUX DE SIGNALISATION ROUTIÈRE LATÉRALE

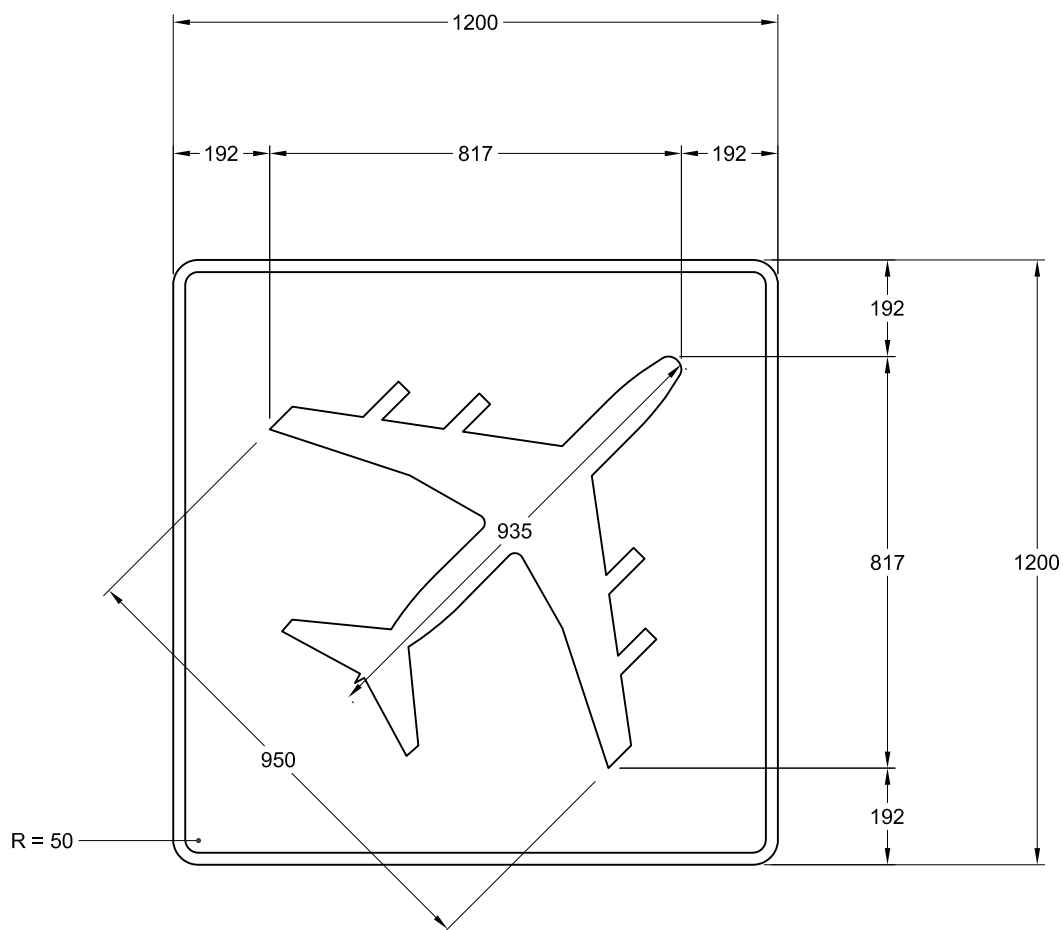

NSR : I - 300 - 1

IMP : 9915866050

Note :

- Les cotes sont en mm.

Nom du fichier : I-300-1-1200x1200.dwg

Pellicule : Verte type I

Dessiné par :

Caroline Pelletier, t.t.p.

Format : 1200 mm x 1200 mm

Lettrage : s. o.

Approuvé par :


Bordure : Blanche, 24 mm de largeur

Échelle : 1 : 15

Date : 2011-08-23

Michel Masse
Michel Masse, ing.

DEVIS TECHNIQUE TYPE POUR LA FABRICATION DES PANNEAUX DE SIGNALISATION ROUTIÈRE LATÉRALE

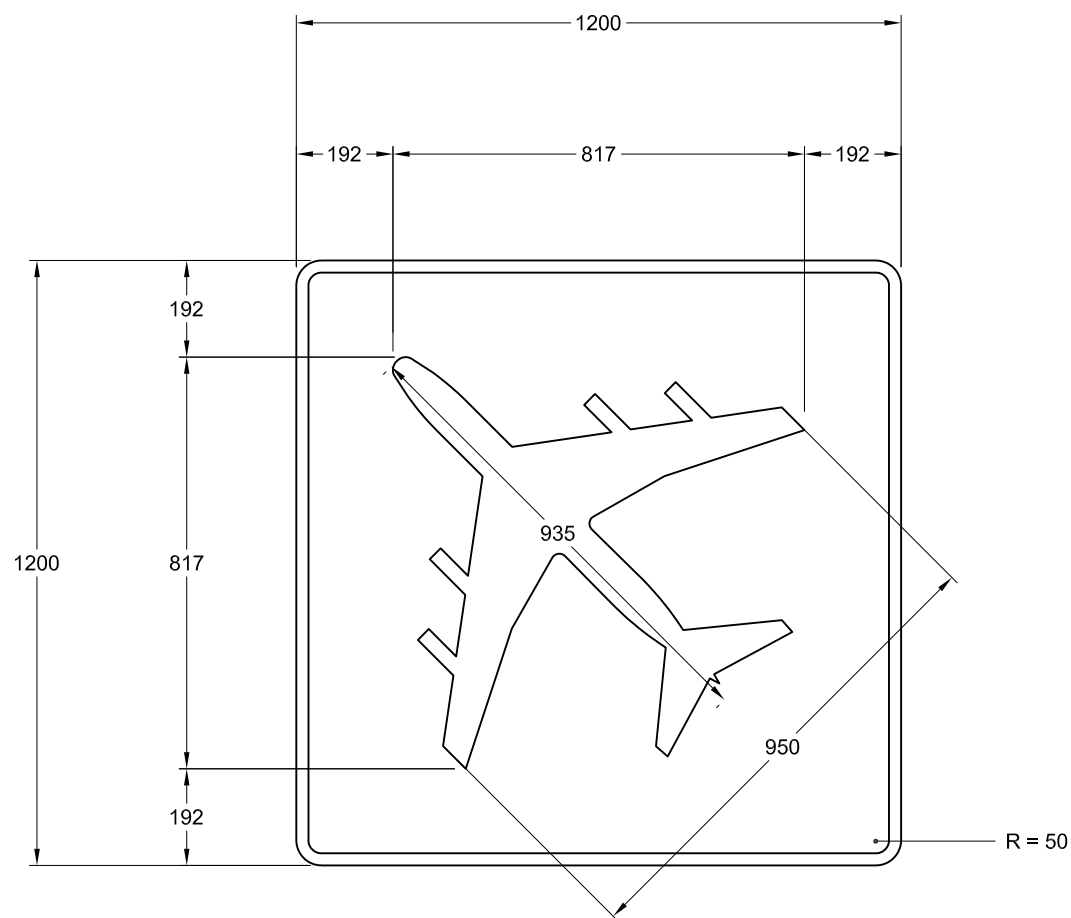

NSR : I - 300 - 1

IMP : 9915866049

Note :

- Les cotes sont en mm.

Nom du fichier : I-300-1-1200x1200.dwg

Pellicule : Verte type I

Dessiné par :

Caroline Pelletier, t.t.p.

Format : 1200 mm x 1200 mm

Lettrage : s. o.

Approuvé par :

Bordure : Blanche, 24 mm de largeur

Échelle : 1 : 15

Date : 2011-08-23

Michel Masse
Michel Masse, ing.